



LEZZENO

— RETREAT —

L E Z D R E A M


Book Planimetrie

Rev. 03

Tutta la documentazione grafica e testuale è puramente illustrativa e non costituisce vincolo contrattuale.




MASTERPLAN

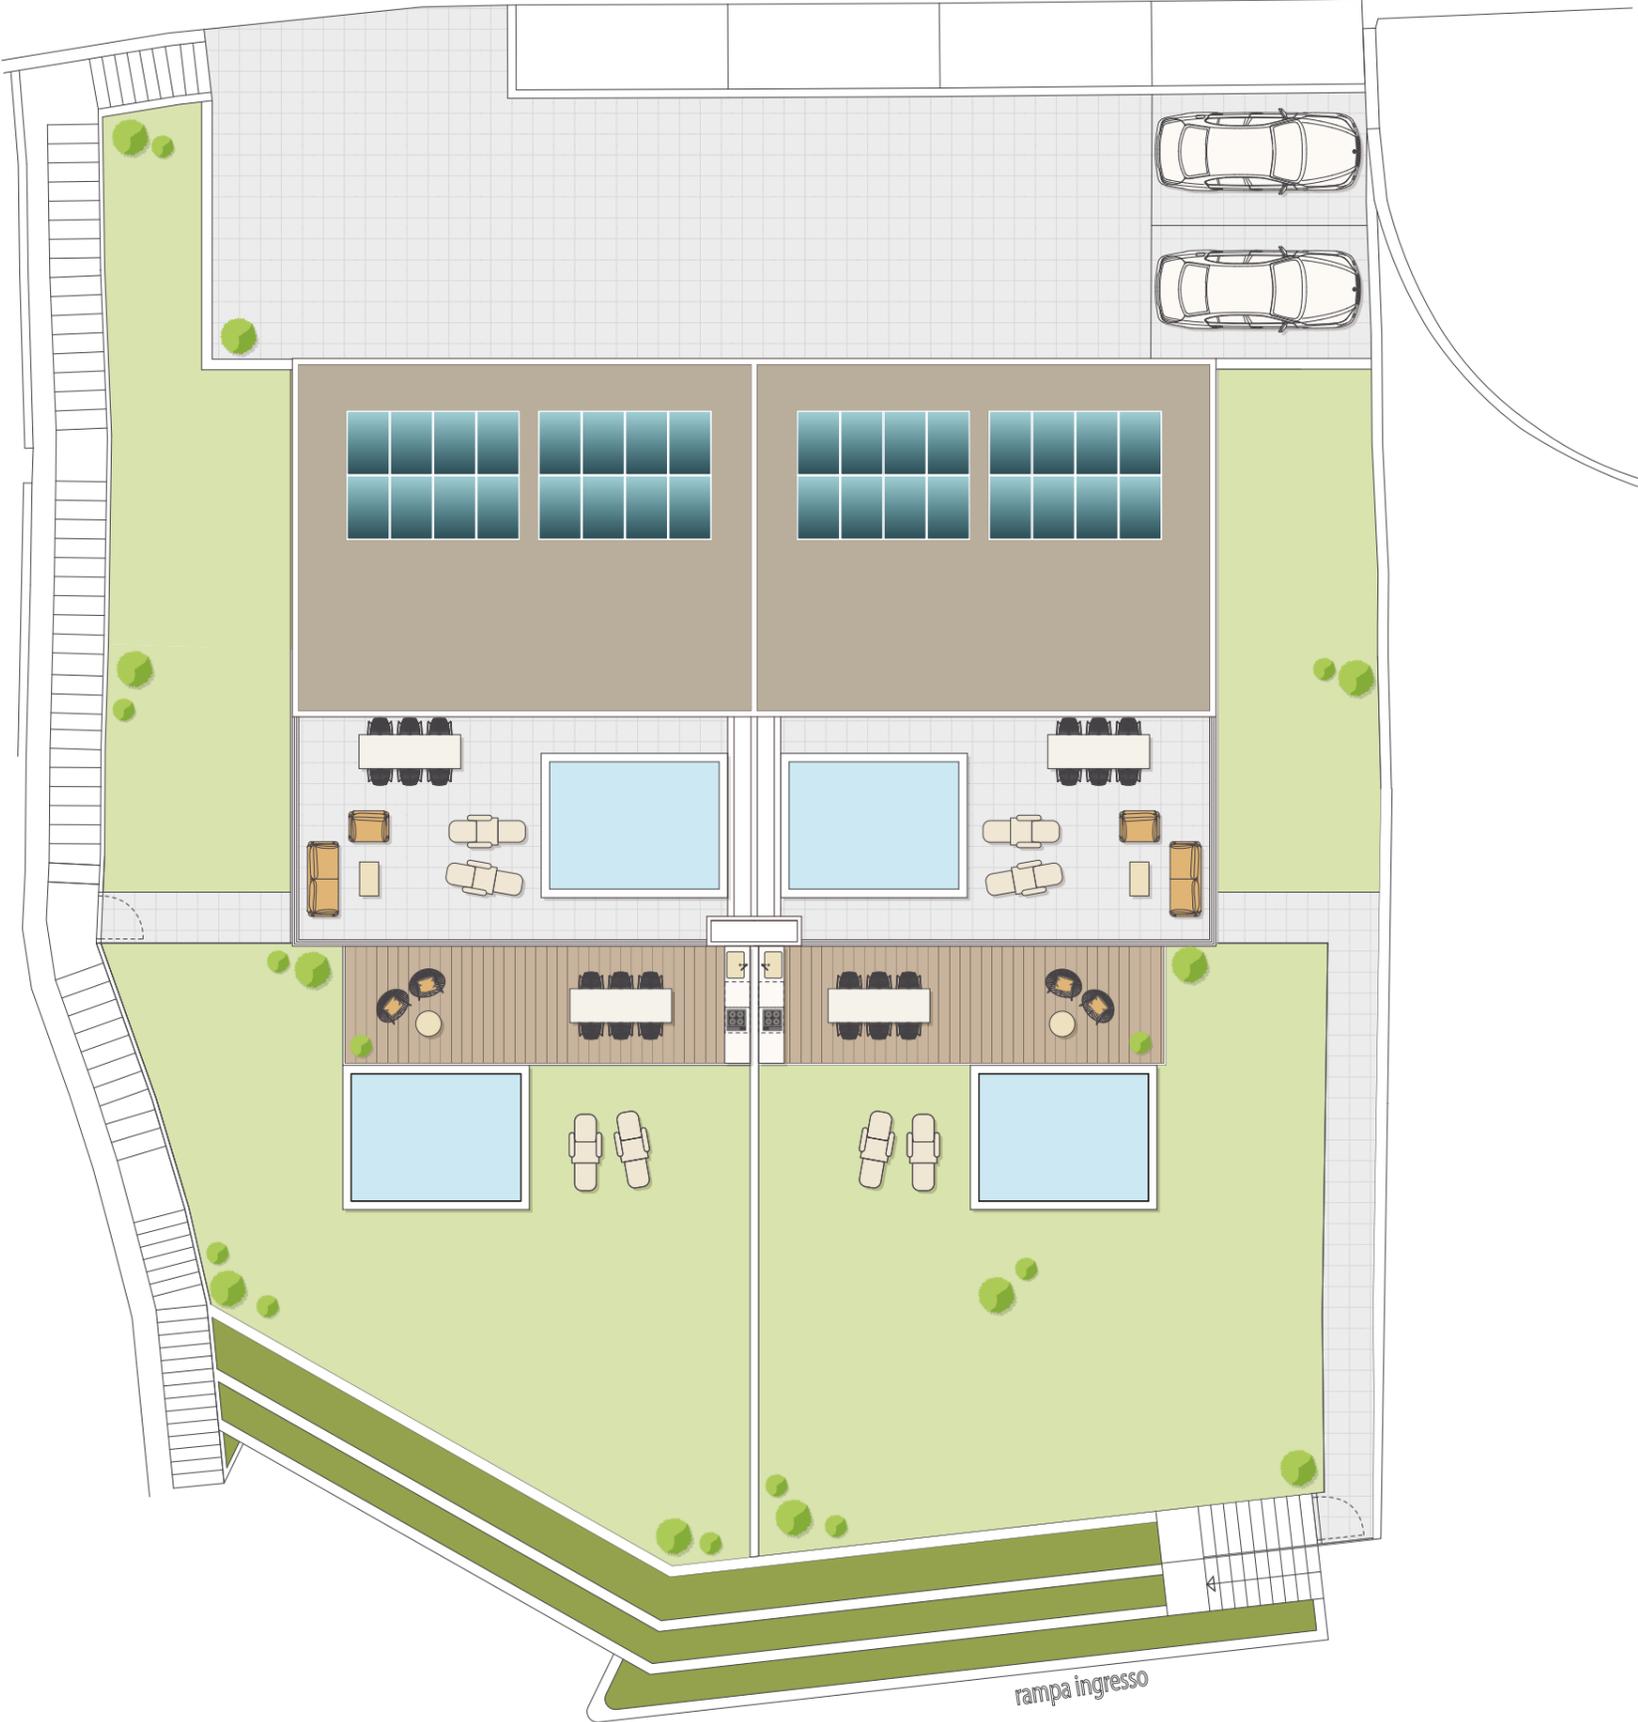





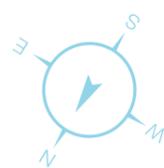



Intercapedine

Unità 1

Piano Terra

Trilocale


Sup.commerciale
176,75 mq

Sup.appartamento
123,00 mq

Sup.terrazzo
42,00 mq

Sup.giardino
211,00 mq


Sup.cantina
43,00 mq

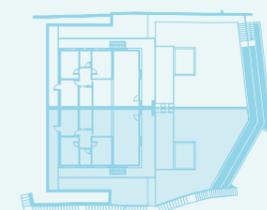

1 : 100

LA PRESENTE PLANIMETRIA È INDICATIVA E NON IMPEGNATIVA

Le misure sono soggette alle normali tolleranze di cantiere. Materiali e manufatti possono essere variati a insindacabile giudizio del progettista o del Direttore dei Lavori. Eventuali arredi o altri elementi sono riportati solo a titolo illustrativo e non fanno parte delle opere edificatorie da realizzare a carico dell'Impresa.

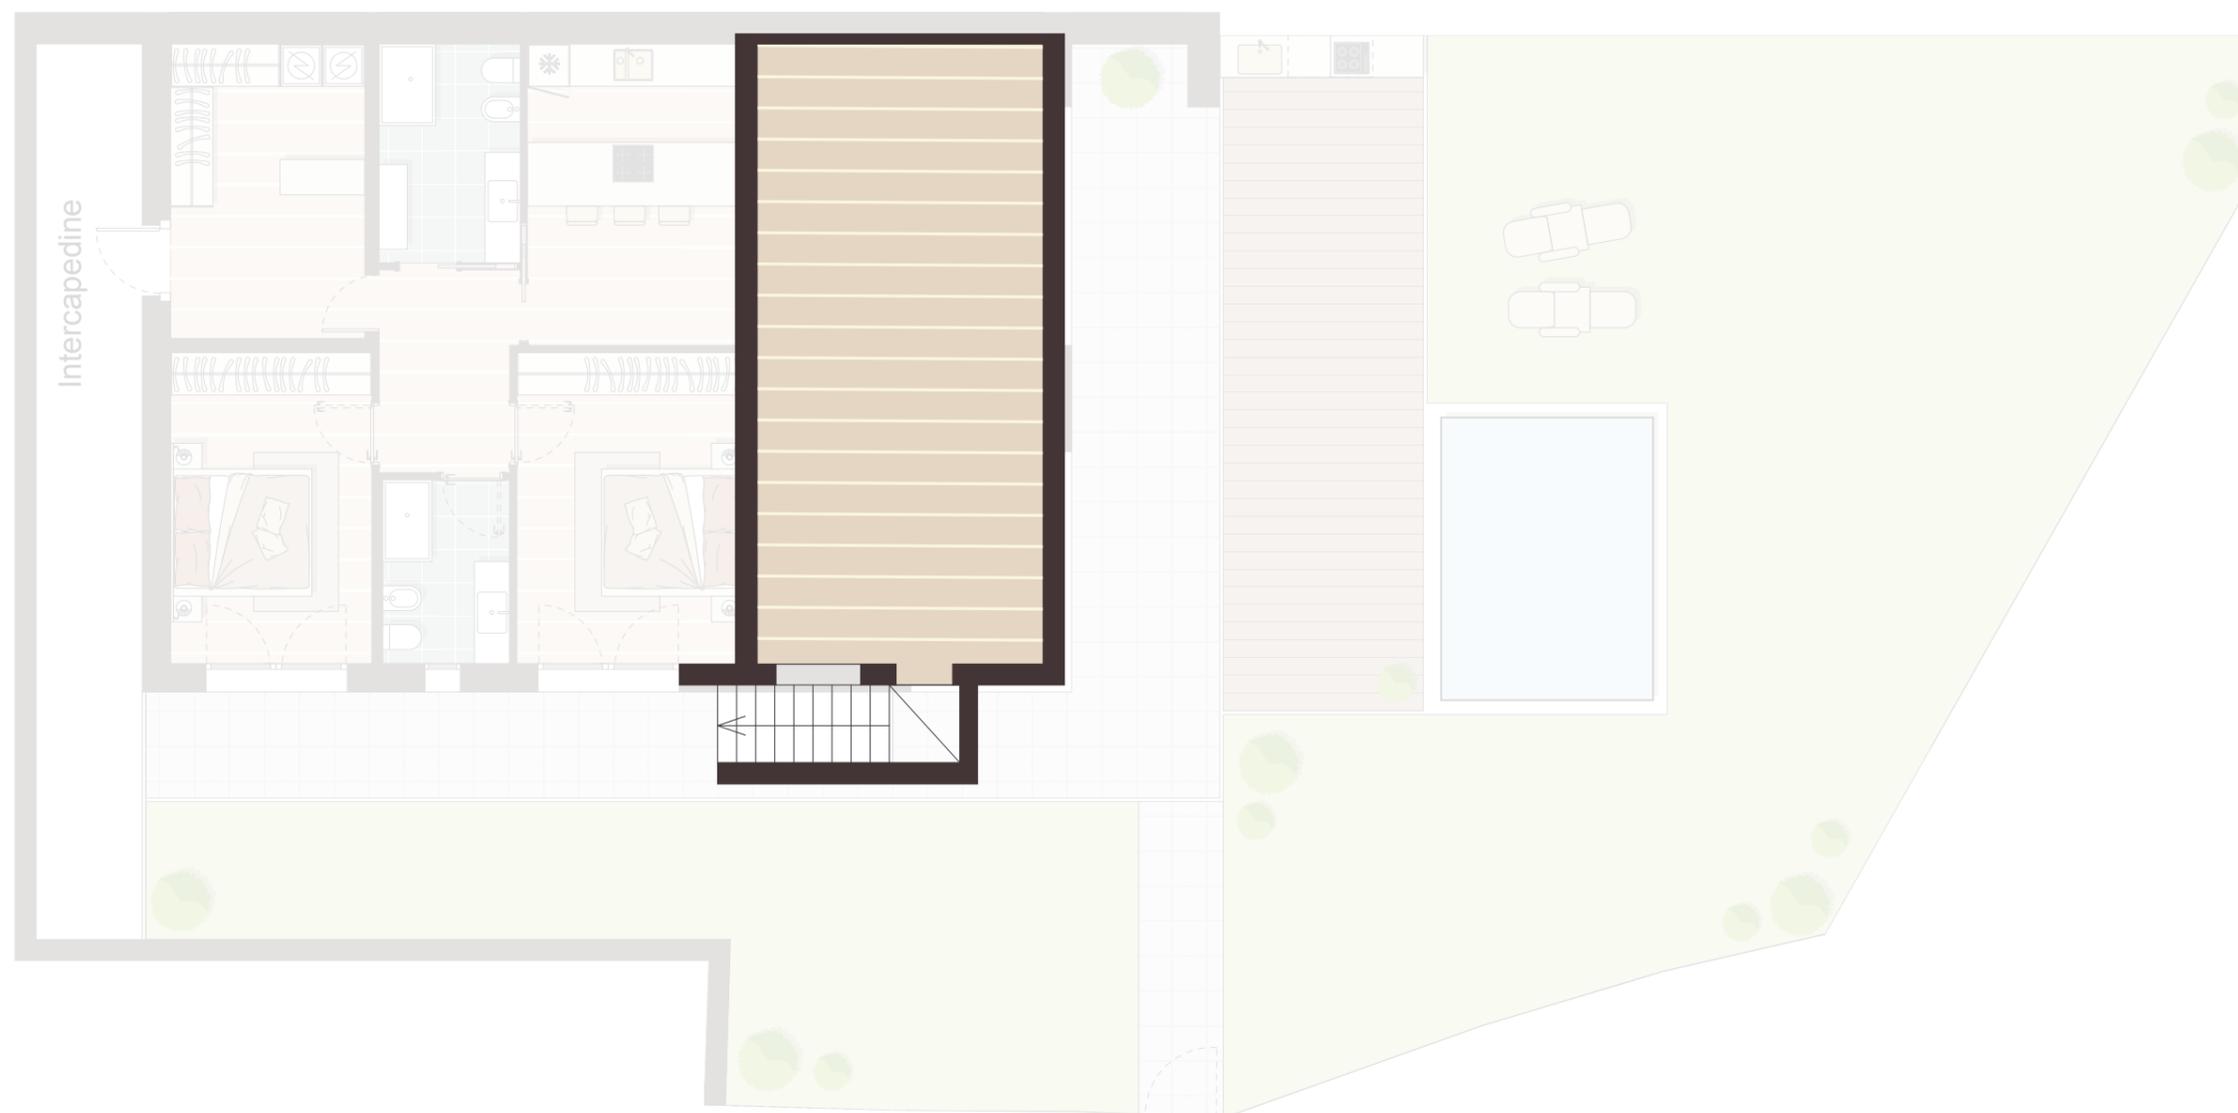

Unità 1

Piano -1

Trilocale


Sup.commerciale
176,75 mq

Sup.appartamento
123,00 mq

Sup.terrazzo
42,00 mq

Sup.giardino
211,00 mq

Sup.cantina
43,00 mq

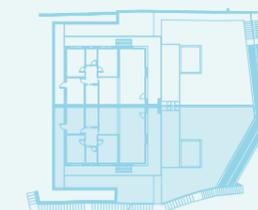

1 : 100

LA PRESENTE PLANIMETRIA È INDICATIVA E NON IMPEGNATIVA


Le misure sono soggette alle normali tolleranze di cantiere. Materiali e manufatti possono essere variati a insindacabile giudizio del progettista o del Direttore dei Lavori. Eventuali arredi o altri elementi sono riportati solo a titolo illustrativo e non fanno parte delle opere edificatorie da realizzare a carico dell'Impresa.



	Unità 2
	Piano Terra
	Trilocale
	Sup.commerciale 179,85 mq
	Sup.appartamento 123,00 mq
	Sup.terrazzo 42,00 mq
	Sup.giardino 242,00 mq
	Sup.cantina 43,00 mq
	1 : 100

LA PRESENTE PLANIMETRIA È INDICATIVA E NON IMPEGNATIVA

Le misure sono soggette alle normali tolleranze di cantiere. Materiali e manufatti possono essere variati a insindacabile giudizio del progettista o del Direttore dei Lavori. Eventuali arredi o altri elementi sono riportati solo a titolo illustrativo e non fanno parte delle opere edificatorie da realizzare a carico dell'Impresa.

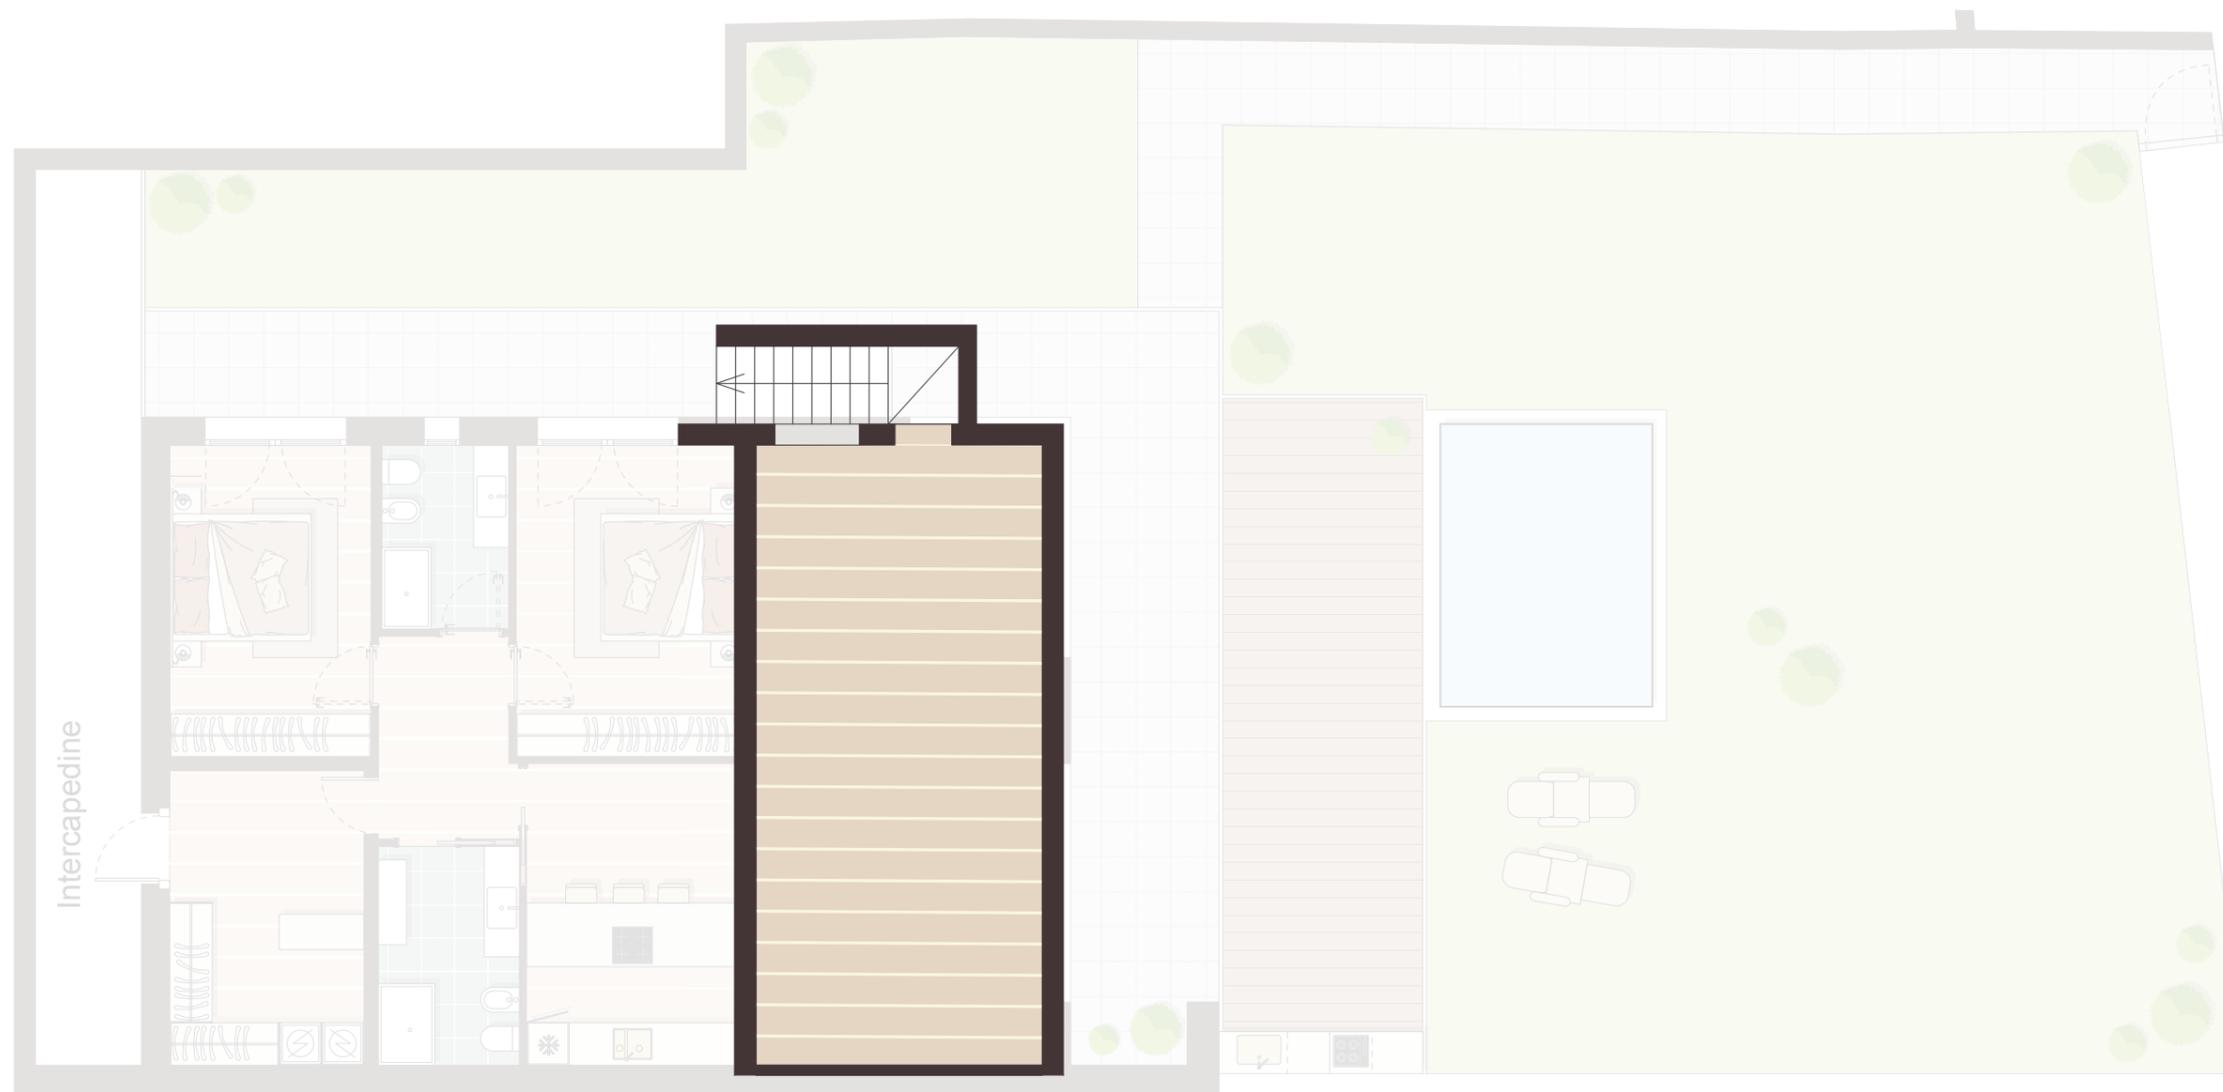

Unità 2

Piano -1

Trilocale


Sup.commerciale
179,85 mq

Sup.appartamento
123,00 mq

Sup.terrazzo
42,00 mq

Sup.giardino
242,00 mq


Sup.cantina
43,00 mq

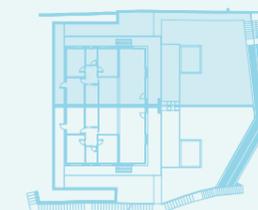


1 : 100

LA PRESENTE PLANIMETRIA È INDICATIVA E NON IMPEGNATIVA

Le misure sono soggette alle normali tolleranze di cantiere. Materiali e manufatti possono essere variati a insindacabile giudizio del progettista o del Direttore dei Lavori. Eventuali arredi o altri elementi sono riportati solo a titolo illustrativo e non fanno parte delle opere edificatorie da realizzare a carico dell'Impresa.

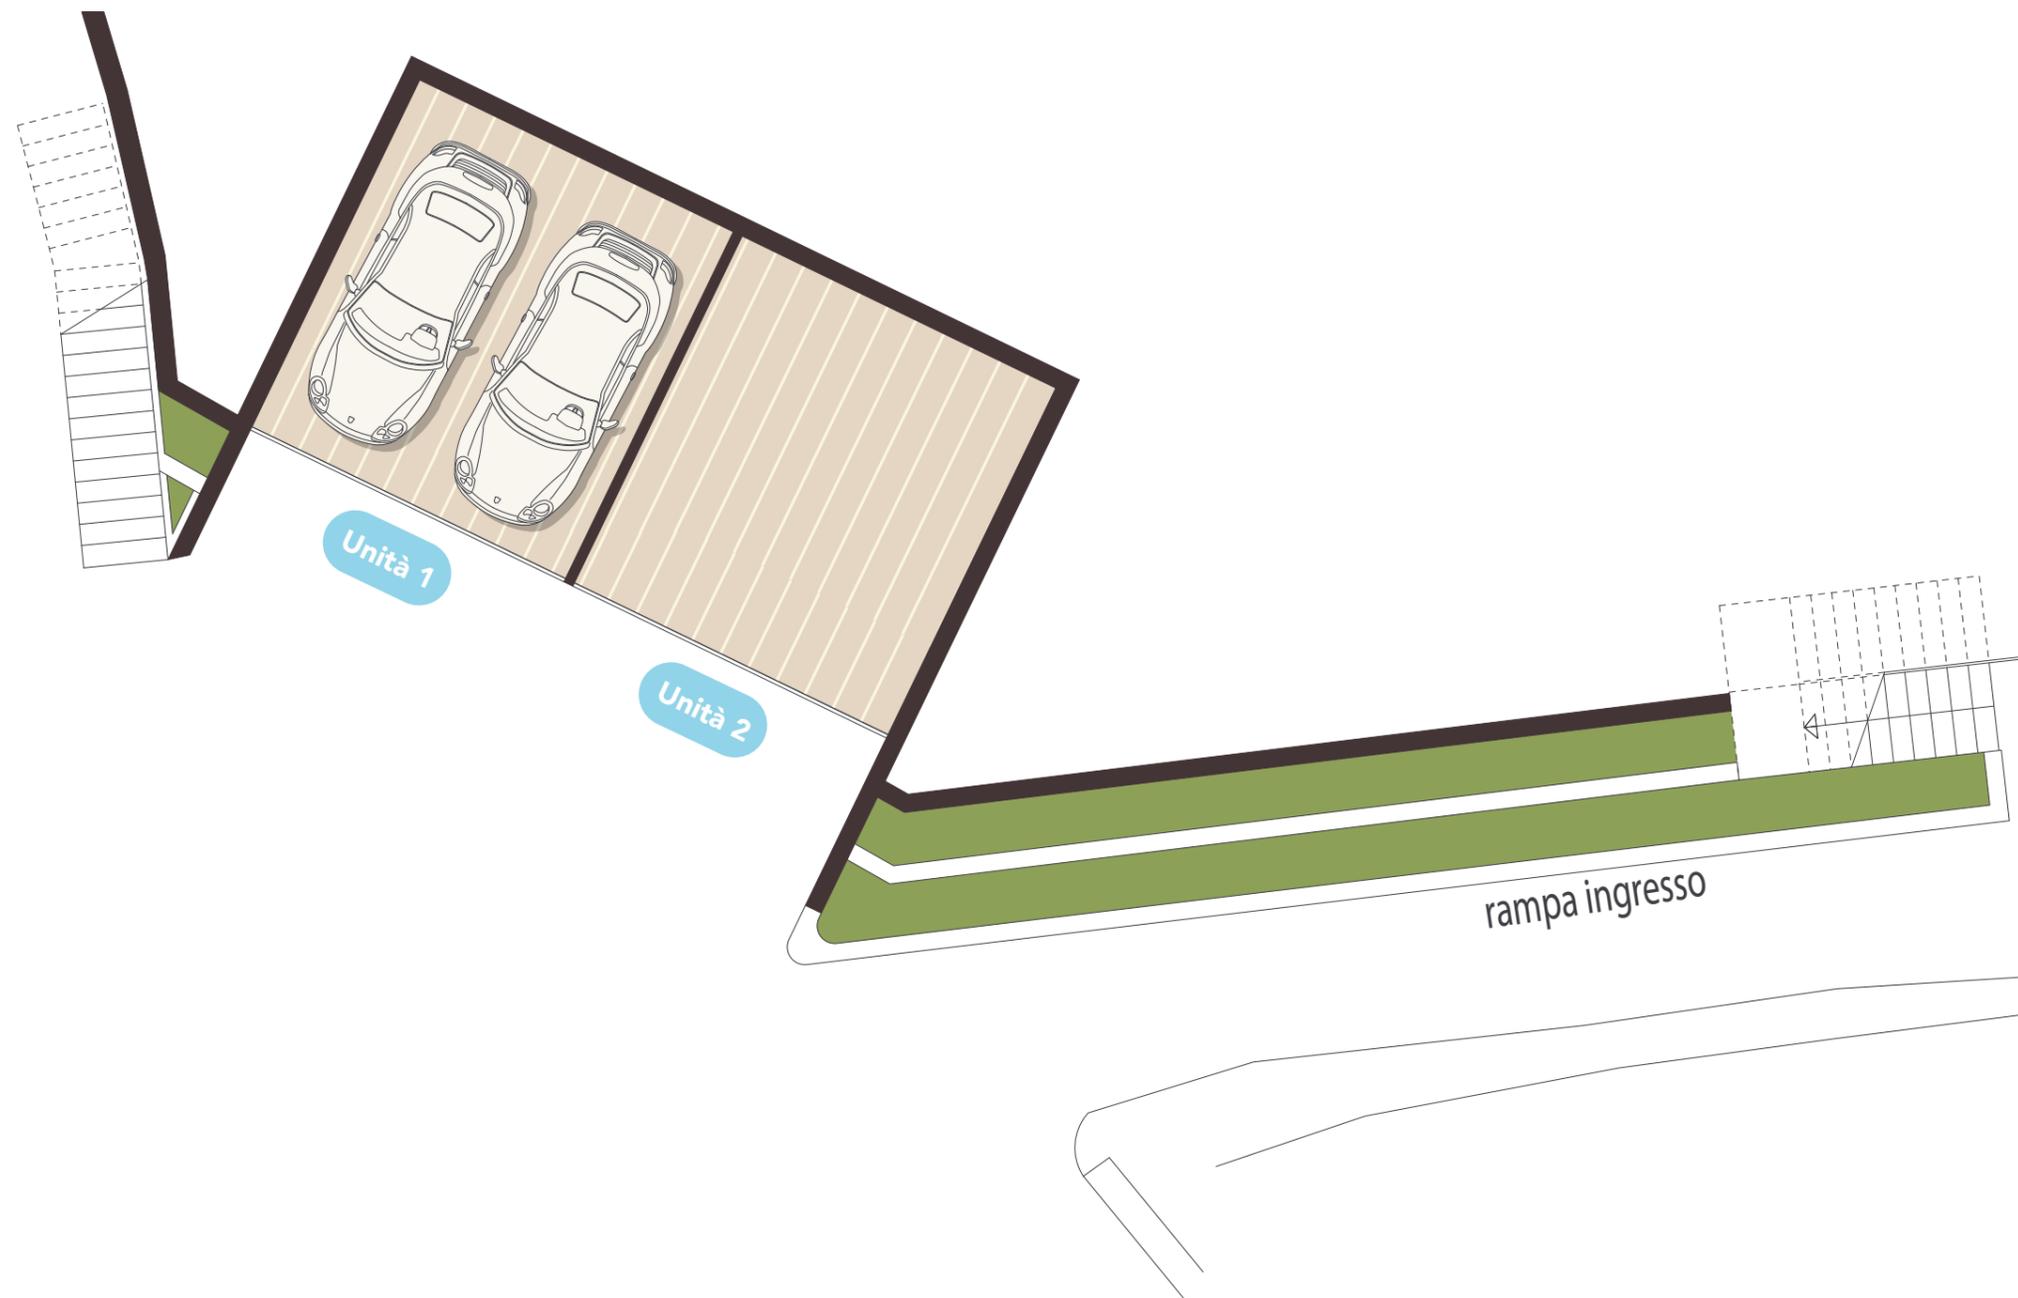


LEZZENO
 RETREAT
 LEZ DREAM

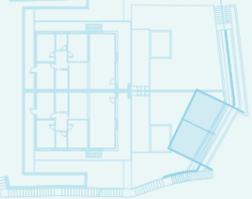	Piano -2
	Box
	
	1 : 100



LA PRESENTE PLANIMETRIA È INDICATIVA E NON IMPEGNATIVA

Le misure sono soggette alle normali tolleranze di cantiere. Materiali e manufatti possono essere variati a insindacabile giudizio del progettista o del Direttore dei Lavori. Eventuali arredi o altri elementi sono riportati solo a titolo illustrativo e non fanno parte delle opere edificatorie da realizzare a carico dell'Impresa.


Abitare[®]
 agency





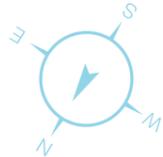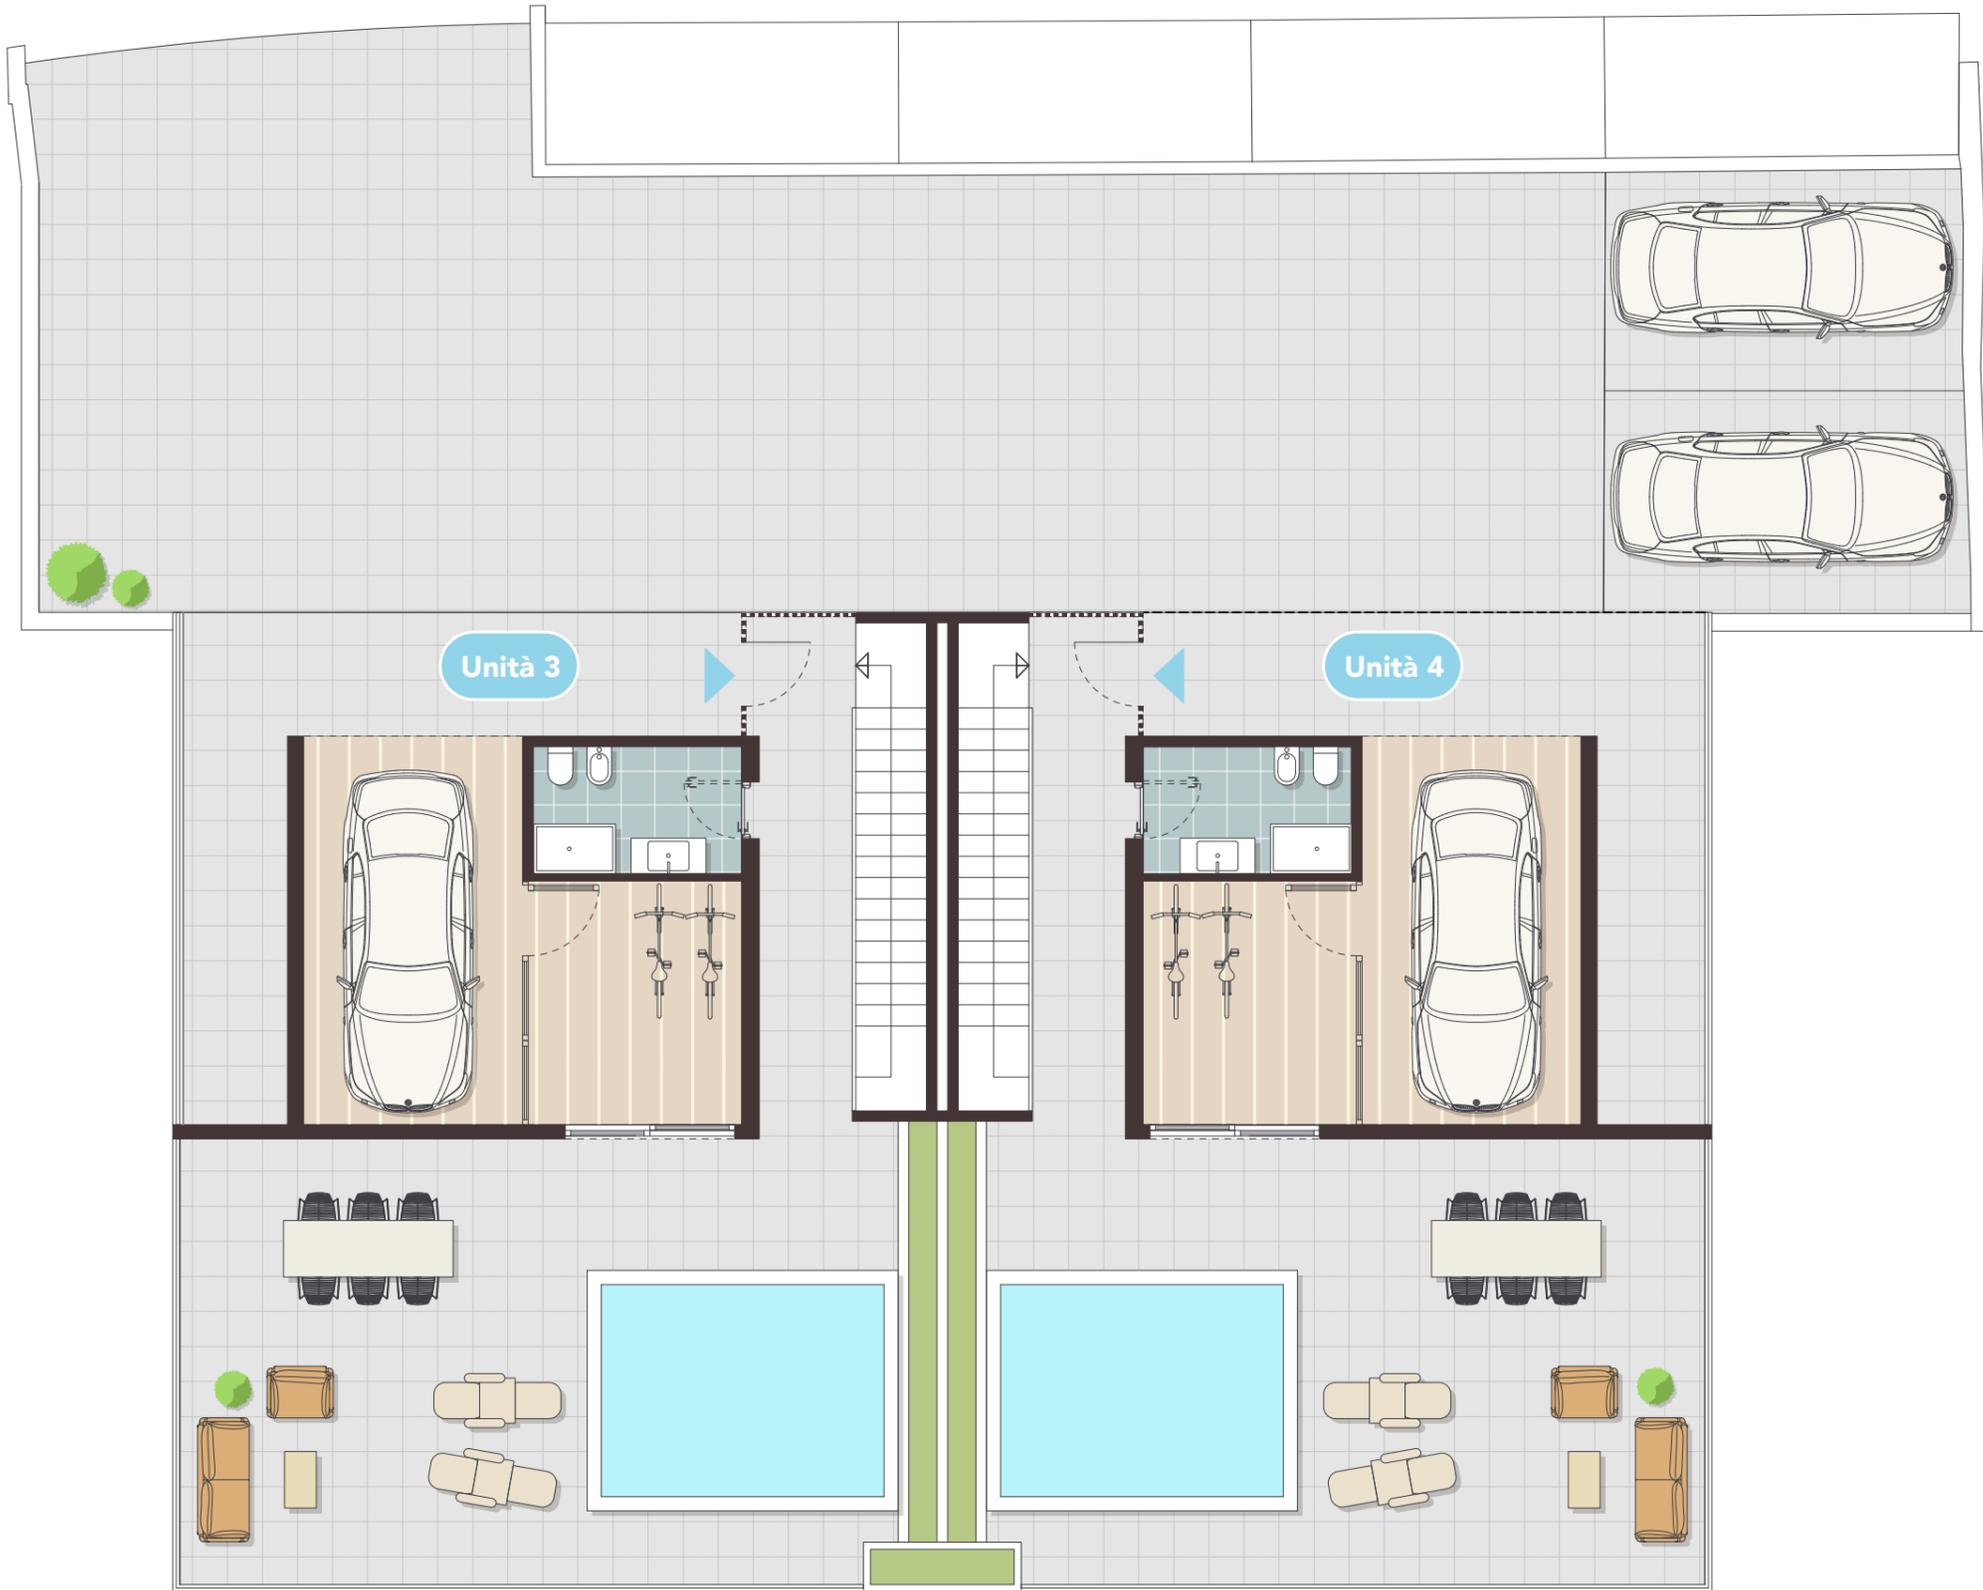



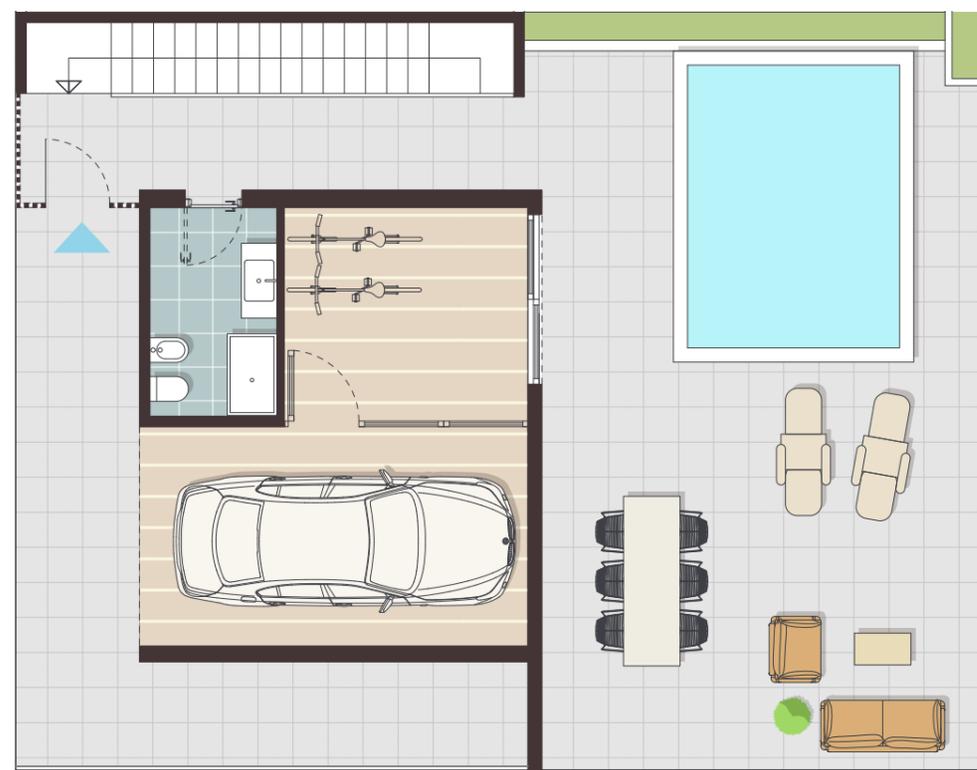

Unità 3

Piano Primo

Trilocale


Sup.commerciale
176,75 mq

Sup.appartamento
123,00 mq

Sup.terrazzo
42,00 mq

Sup.solarium
104,00 mq


Sup.locale acc.
19,00 mq

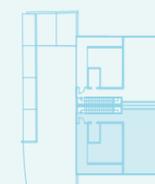

1 : 100

LA PRESENTE PLANIMETRIA È INDICATIVA E NON IMPEGNATIVA

Le misure sono soggette alle normali tolleranze di cantiere. Materiali e manufatti possono essere variati a insindacabile giudizio del progettista o del Direttore dei Lavori. Eventuali arredi o altri elementi sono riportati solo a titolo illustrativo e non fanno parte delle opere edificatorie da realizzare a carico dell'Impresa.

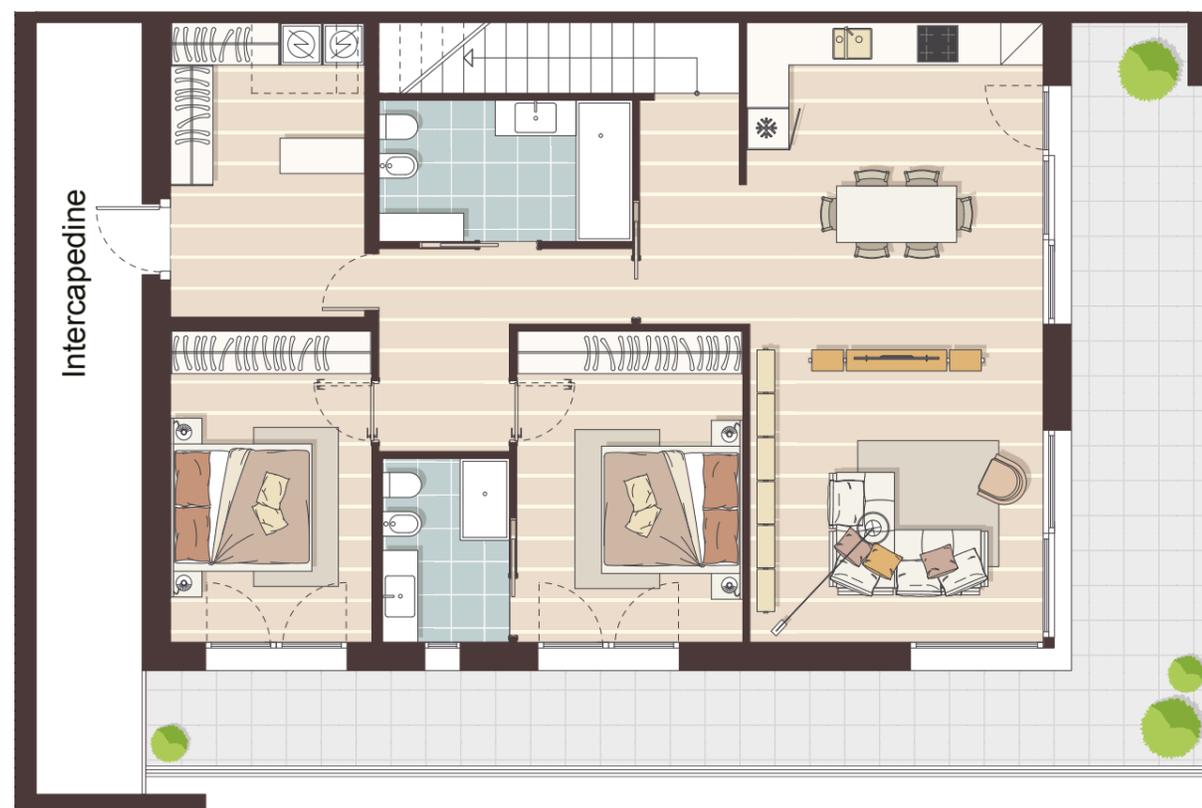

Unità 3

Piano Primo

Trilocale

Sup.commerciale
176,75 mq

Sup.appartamento
123,00 mq

Sup.terrazzo
42,00 mq

Sup.solarium
104,00 mq

Sup.locale acc.
19,00 mq



1 : 100

LA PRESENTE PLANIMETRIA È INDICATIVA E NON IMPEGNATIVA

Le misure sono soggette alle normali tolleranze di cantiere. Materiali e manufatti possono essere variati a insindacabile giudizio del progettista o del Direttore dei Lavori. Eventuali arredi o altri elementi sono riportati solo a titolo illustrativo e non fanno parte delle opere edificatorie da realizzare a carico dell'Impresa.



Unità 4

Piano Primo

Trilocale


Sup.commerciale
176,75 mq

Sup.appartamento
123,00 mq

Sup.terrazzo
42,00 mq

Sup.solarium
104,00 mq


Sup.locale acc.
19,00 mq

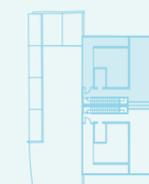

1 : 100

LA PRESENTE PLANIMETRIA È INDICATIVA E NON IMPEGNATIVA

Le misure sono soggette alle normali tolleranze di cantiere. Materiali e manufatti possono essere variati a insindacabile giudizio del progettista o del Direttore dei Lavori. Eventuali arredi o altri elementi sono riportati solo a titolo illustrativo e non fanno parte delle opere edificatorie da realizzare a carico dell'Impresa.

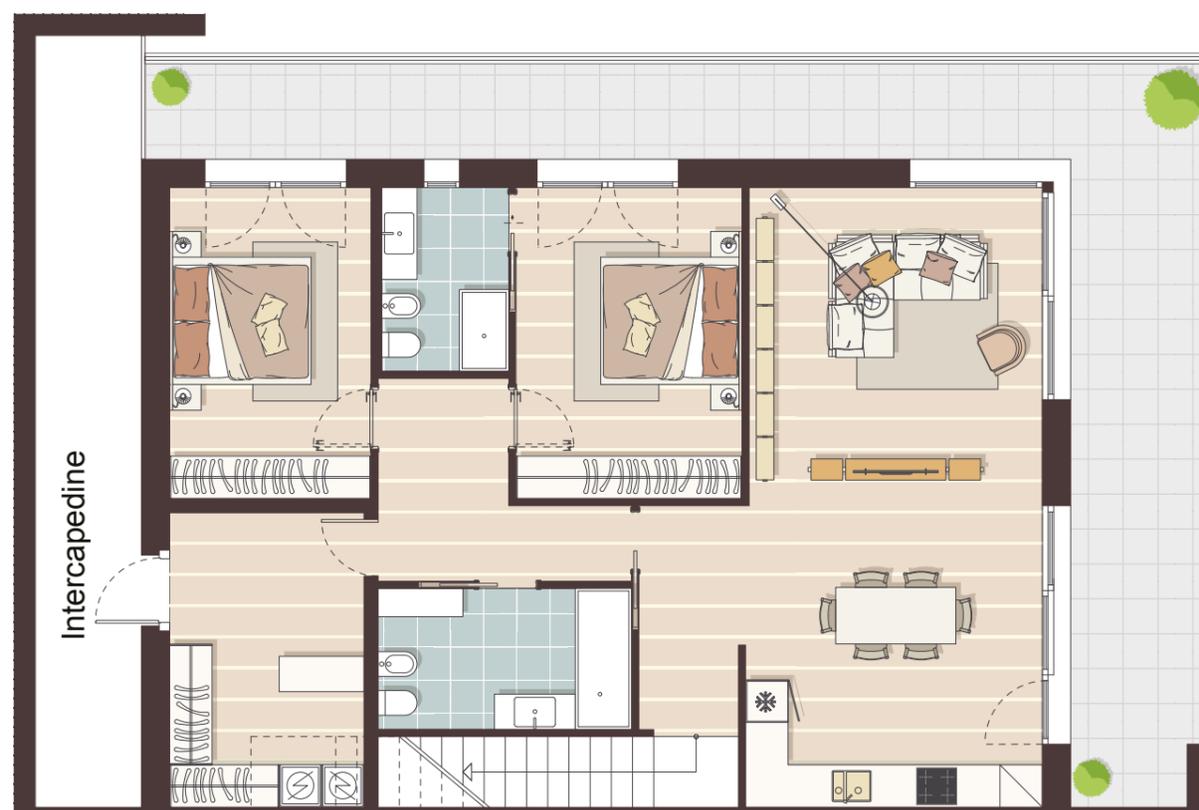

Unità 4

Piano Primo

Trilocale


Sup.commerciale
176,75 mq

Sup.appartamento
123,00 mq

Sup.terrazzo
42,00 mq

Sup.solarium
104,00 mq

Sup.locale acc.
19,00 mq

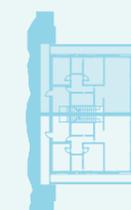

1 : 100

LA PRESENTE PLANIMETRIA È INDICATIVA E NON IMPEGNATIVA

Le misure sono soggette alle normali tolleranze di cantiere. Materiali e manufatti possono essere variati a insindacabile giudizio del progettista o del Direttore dei Lavori. Eventuali arredi o altri elementi sono riportati solo a titolo illustrativo e non fanno parte delle opere edificatorie da realizzare a carico dell'Impresa.



lezenoretreat.com