



LEZZENO

RETREAT

L E Z D R E A M

Tutta la documentazione grafica e testuale è puramente illustrativa e non costituisce vincolo contrattuale.

Book Planimetrie
Rev. 03



MASTERPLAN







Piano Terra






	Unità 1
	Piano Terra
	Trilocale
	Sup.commerciale 176,75 mq
	Sup.appartamento 123,00 mq
	Sup.terrazzo 42,00 mq
	Sup.giardino 211,00 mq
	Sup.cantina 43,00 mq
	1 : 100

LA PRESENTE PLANIMETRIA È INDICATIVA E NON IMPEGNATIVA

Le misure sono soggette alle normali tolleranze di cantiere. Materiali e manufatti possono essere variati a insindacabile giudizio del progettista o del Direttore dei Lavori.
Eventuali arredi o altri elementi sono riportati solo a titolo illustrativo e non fanno parte delle opere edificatorie da realizzare a carico dell'Impresa.

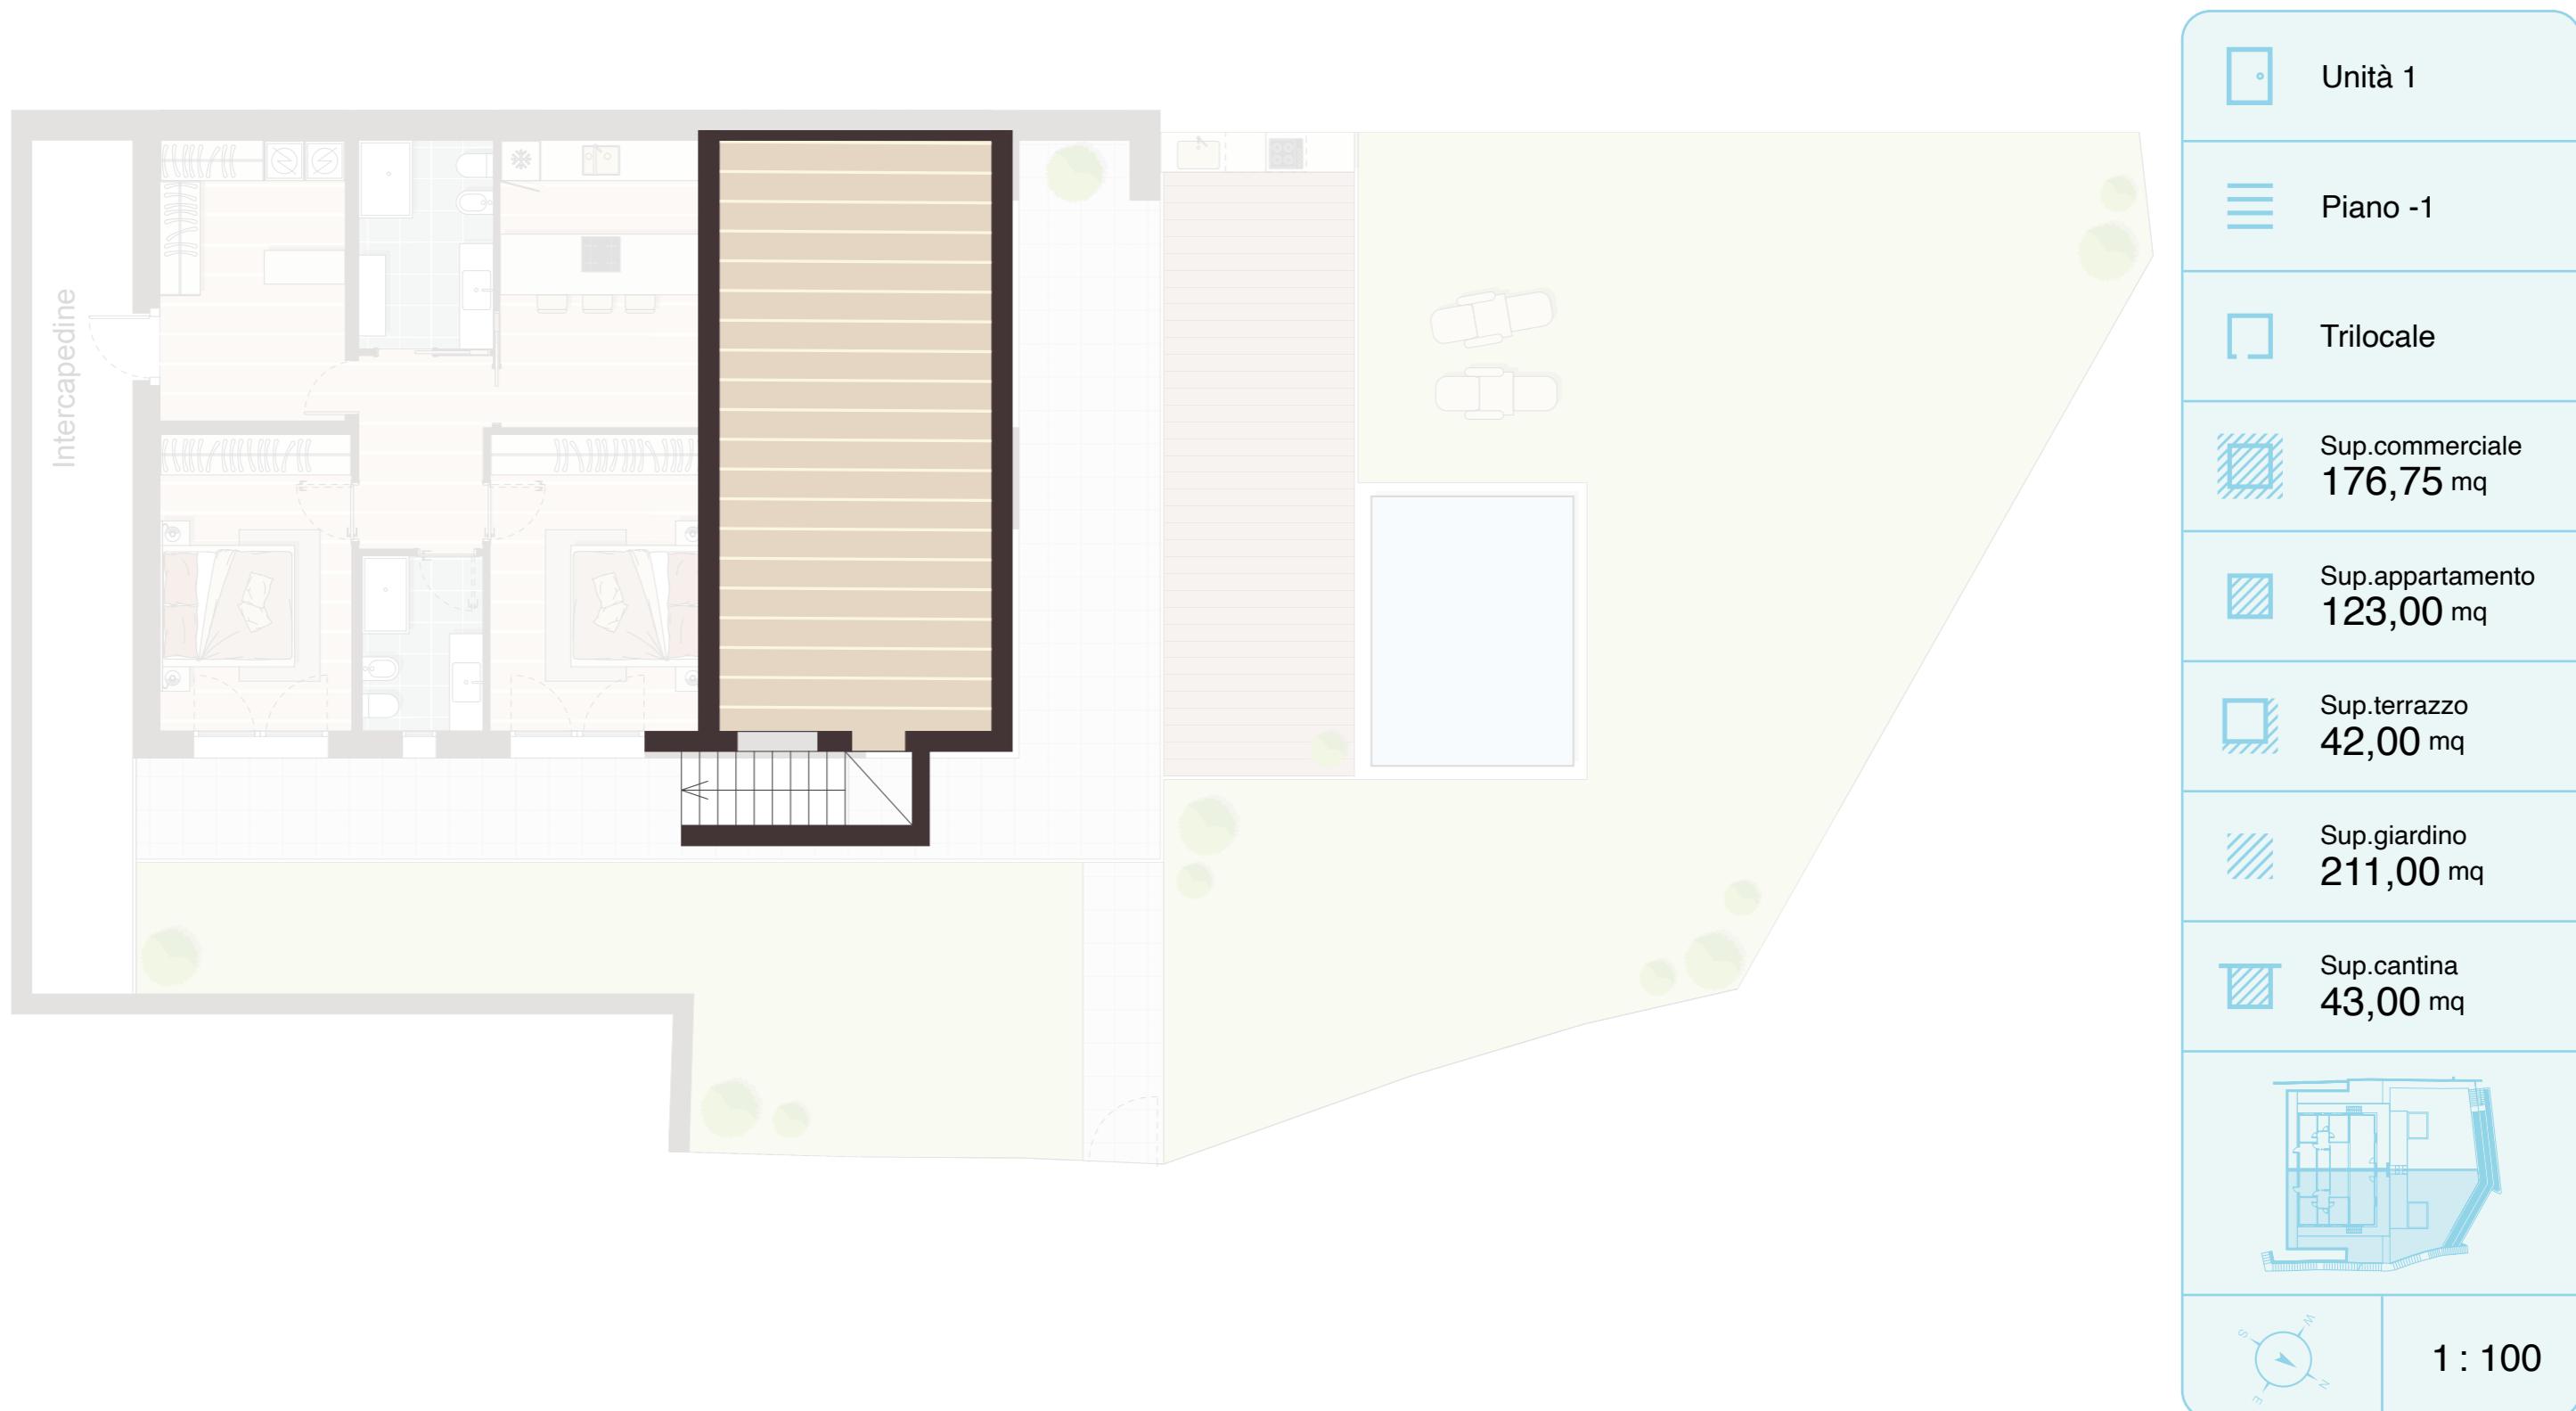

LA PRESENTE PLANIMETRIA È INDICATIVA E NON IMPEGNATIVA

Le misure sono soggette alle normali tolleranze di cantiere. Materiali e manufatti possono essere variati a insindacabile giudizio del progettista o del Direttore dei Lavori.
Eventuali arredi o altri elementi sono riportati solo a titolo illustrativo e non fanno parte delle opere edificatorie da realizzare a carico dell'Impresa.



	Unità 2
	Piano Terra
	Trilocale
	Sup.commerciale 179,85 m²
	Sup.appartamento 123,00 m²
	Sup.terrazzo 42,00 m²
	Sup.giardino 242,00 m²
	Sup.cantina 43,00 m²
	1 : 100

LA PRESENTE PLANIMETRIA È INDICATIVA E NON IMPEGNATIVA


Le misure sono soggette alle normali tolleranze di cantiere. Materiali e manufatti possono essere variati a insindacabile giudizio del progettista o del Direttore dei Lavori.
Eventuali arredi o altri elementi sono riportati solo a titolo illustrativo e non fanno parte delle opere edificatorie da realizzare a carico dell'Impresa.




	Unità 2
	Piano -1
	Trilocale
	Sup.commerciale 179,85 mq
	Sup.appartamento 123,00 mq
	Sup.terrazzo 42,00 mq
	Sup.giardino 242,00 mq
	Sup.cantina 43,00 mq
	1 : 100

LA PRESENTE PLANIMETRIA È INDICATIVA E NON IMPEGNATIVA

Le misure sono soggette alle normali tolleranze di cantiere. Materiali e manufatti possono essere variati a insindacabile giudizio del progettista o del Direttore dei Lavori.
Eventuali arredi o altri elementi sono riportati solo a titolo illustrativo e non fanno parte delle opere edificatorie da realizzare a carico dell'Impresa.

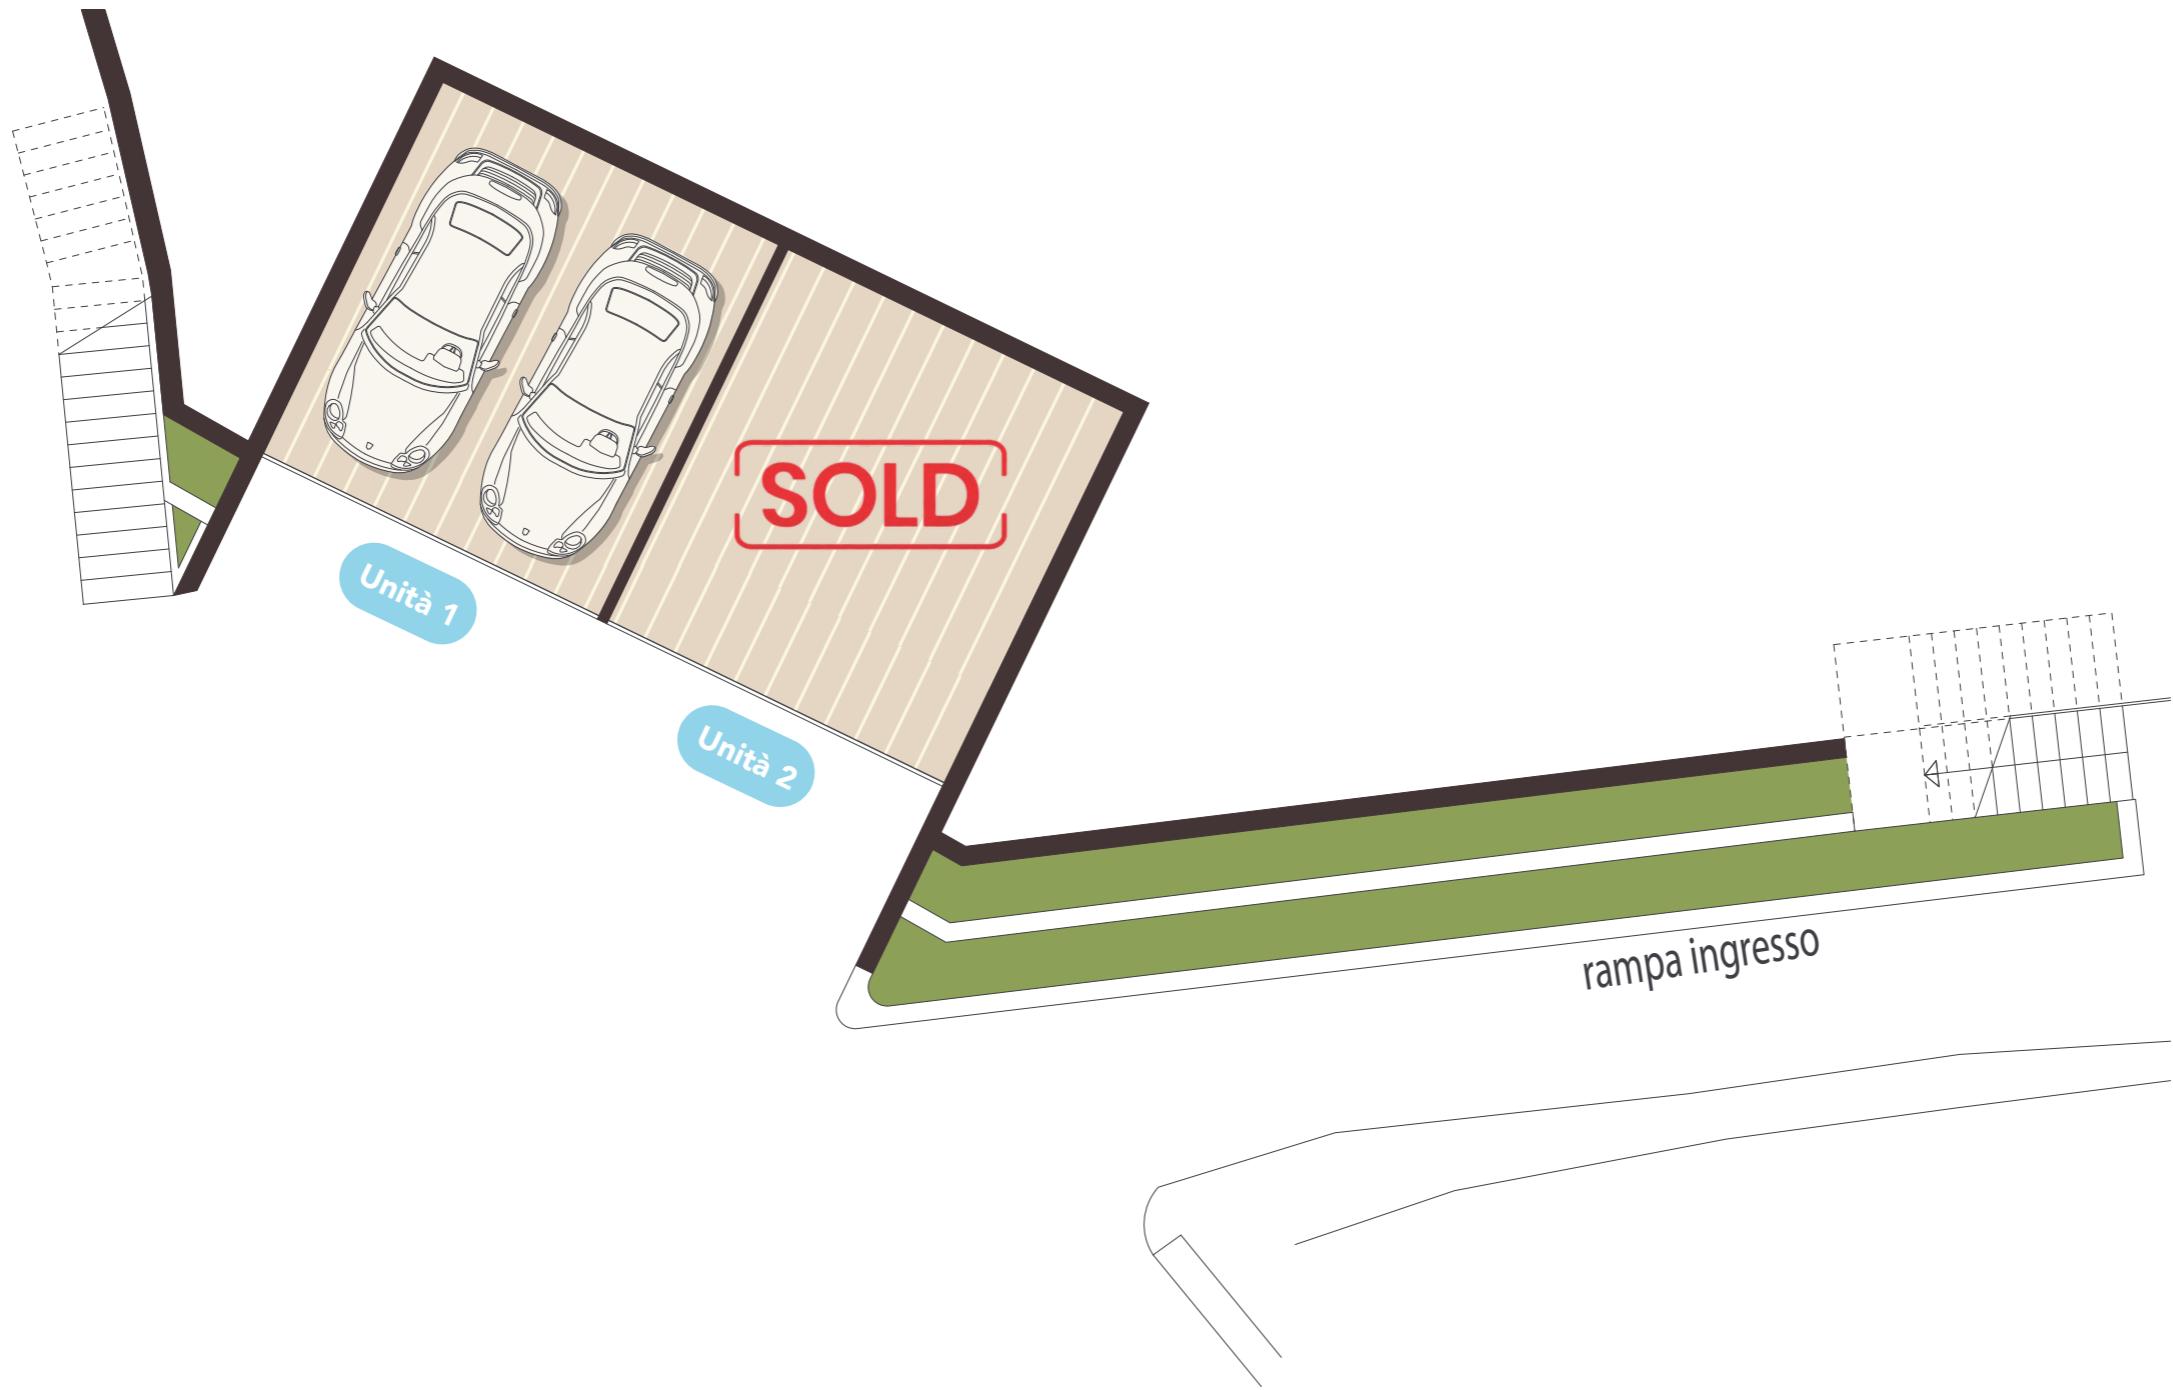

 LEZZENO
RETREAT
L E Z D R E A M

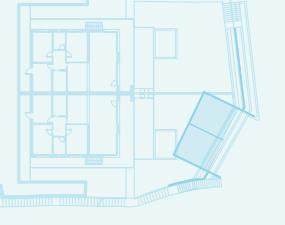 Piano -2	
 Box	
 Floor plan	
 N E S W	1 : 100

Abitare®
agency

LA PRESENTE PLANIMETRIA È INDICATIVA E NON IMPEGNATIVA


Le misure sono soggette alle normali tolleranze di cantiere. Materiali e manufatti possono essere variati a insindacabile giudizio del progettista o del Direttore dei Lavori.
Eventuali arredi o altri elementi sono riportati solo a titolo illustrativo e non fanno parte delle opere edificatorie da realizzare a carico dell'Impresa.





Piano Copertura



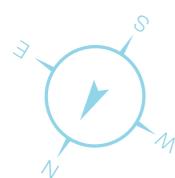




	Unità 3
	Piano Primo
	Trilocale
	Sup.commerciale 176,75 mq
	Sup.appartamento 123,00 mq
	Sup.terrazzo 42,00 mq
	Sup.solarium 104,00 mq
	Sup.locale acc. 19,00 mq
	1 : 100

LA PRESENTE PLANIMETRIA È INDICATIVA E NON IMPEGNATIVA

Le misure sono soggette alle normali tolleranze di cantiere. Materiali e manufatti possono essere variati a insindacabile giudizio del progettista o del Direttore dei Lavori. Eventuali arredi o altri elementi sono riportati solo a titolo illustrativo e non fanno parte delle opere edificatorie da realizzare a carico dell'Impresa.

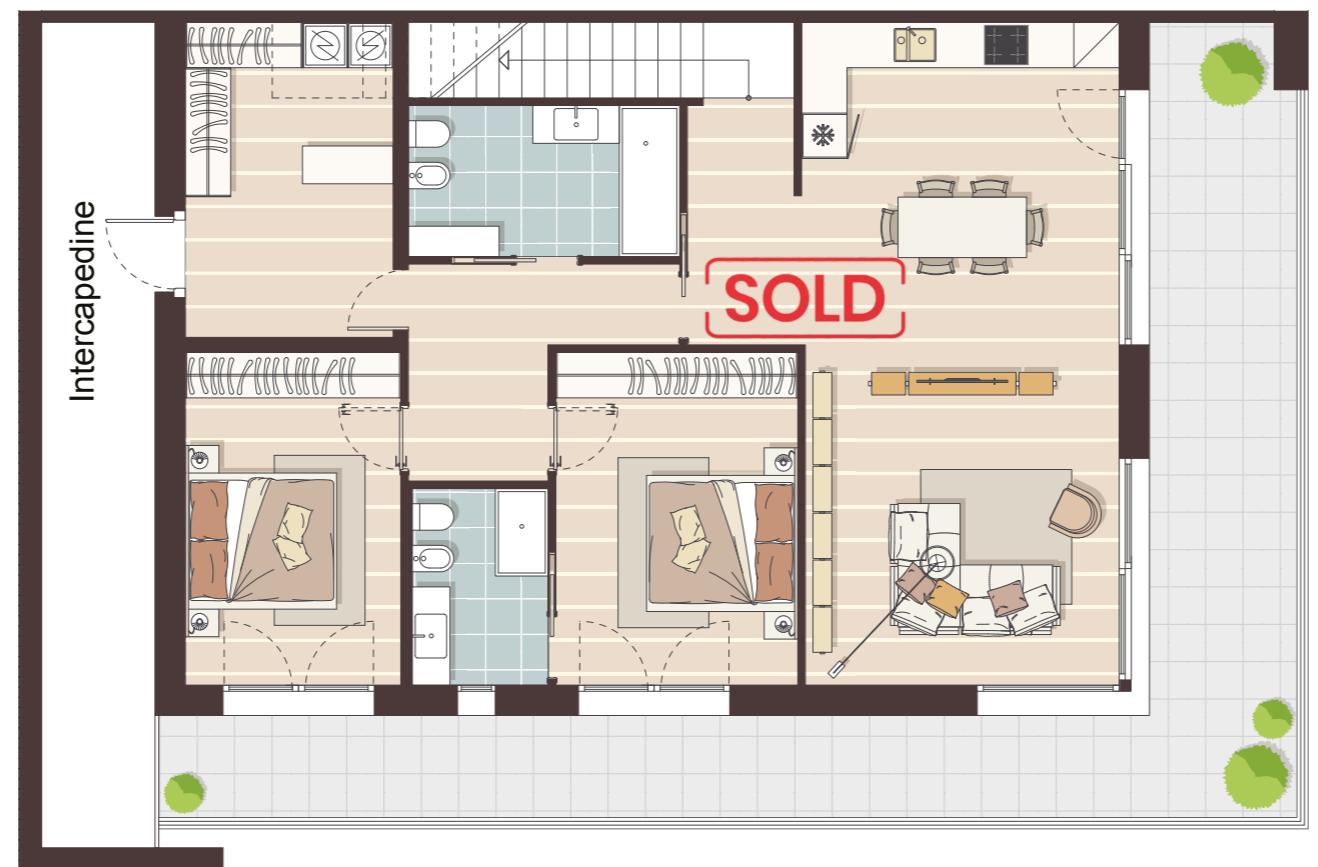

	Unità 3
	Piano Primo
	Trilocale
	Sup.commerciale 176,75 mq
	Sup.appartamento 123,00 mq
	Sup.terrazzo 42,00 mq
	Sup.solarium 104,00 mq
	Sup.locale acc. 19,00 mq
	1 : 100

LA PRESENTE PLANIMETRIA È INDICATIVA E NON IMPEGNATIVA

Le misure sono soggette alle normali tolleranze di cantiere. Materiali e manufatti possono essere variati a insindacabile giudizio del progettista o del Direttore dei Lavori. Eventuali arredi o altri elementi sono riportati solo a titolo illustrativo e non fanno parte delle opere edificatorie da realizzare a carico dell'Impresa.



LA PRESENTE PLANIMETRIA È INDICATIVA E NON IMPEGNATIVA

Le misure sono soggette alle normali tolleranze di cantiere. Materiali e manufatti possono essere variati a insindacabile giudizio del progettista o del Direttore dei Lavori. Eventuali arredi o altri elementi sono riportati solo a titolo illustrativo e non fanno parte delle opere edificatorie da realizzare a carico dell'Impresa.





lezzeneretreat.com