



SAN LORENZO
INFINITY LIVING

BOOK PLANIMETRIE
Rev. 03

SOLD

MASTERPLAN



LA PRESENTE PLANIMETRIA È INDICATIVA E NON IMPEGNAUTIVA

Le misure sono soggette alle normali tolleranze di cantiere. Materiali e manufatti possono essere variati a insindacabile giudizio del progettista o del Direttore dei Lavori.
Eventuali arredi o altri elementi sono riportati solo a titolo illustrativo e non fanno parte delle opere edificatorie da realizzare a carico dell'Impresa.









LA PRESENTE PLANIMETRIA È INDICATIVA E NON IMPEGNATIVA

Le misure sono soggette alle normali tolleranze di cantiere. Materiali e manufatti possono essere variati a insindacabile giudizio del progettista o del Direttore dei Lavori.
Eventuali arredi o altri elementi sono riportati solo a titolo illustrativo e non fanno parte delle opere edificatorie da realizzare a carico dell'Impresa.

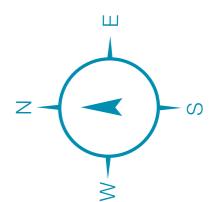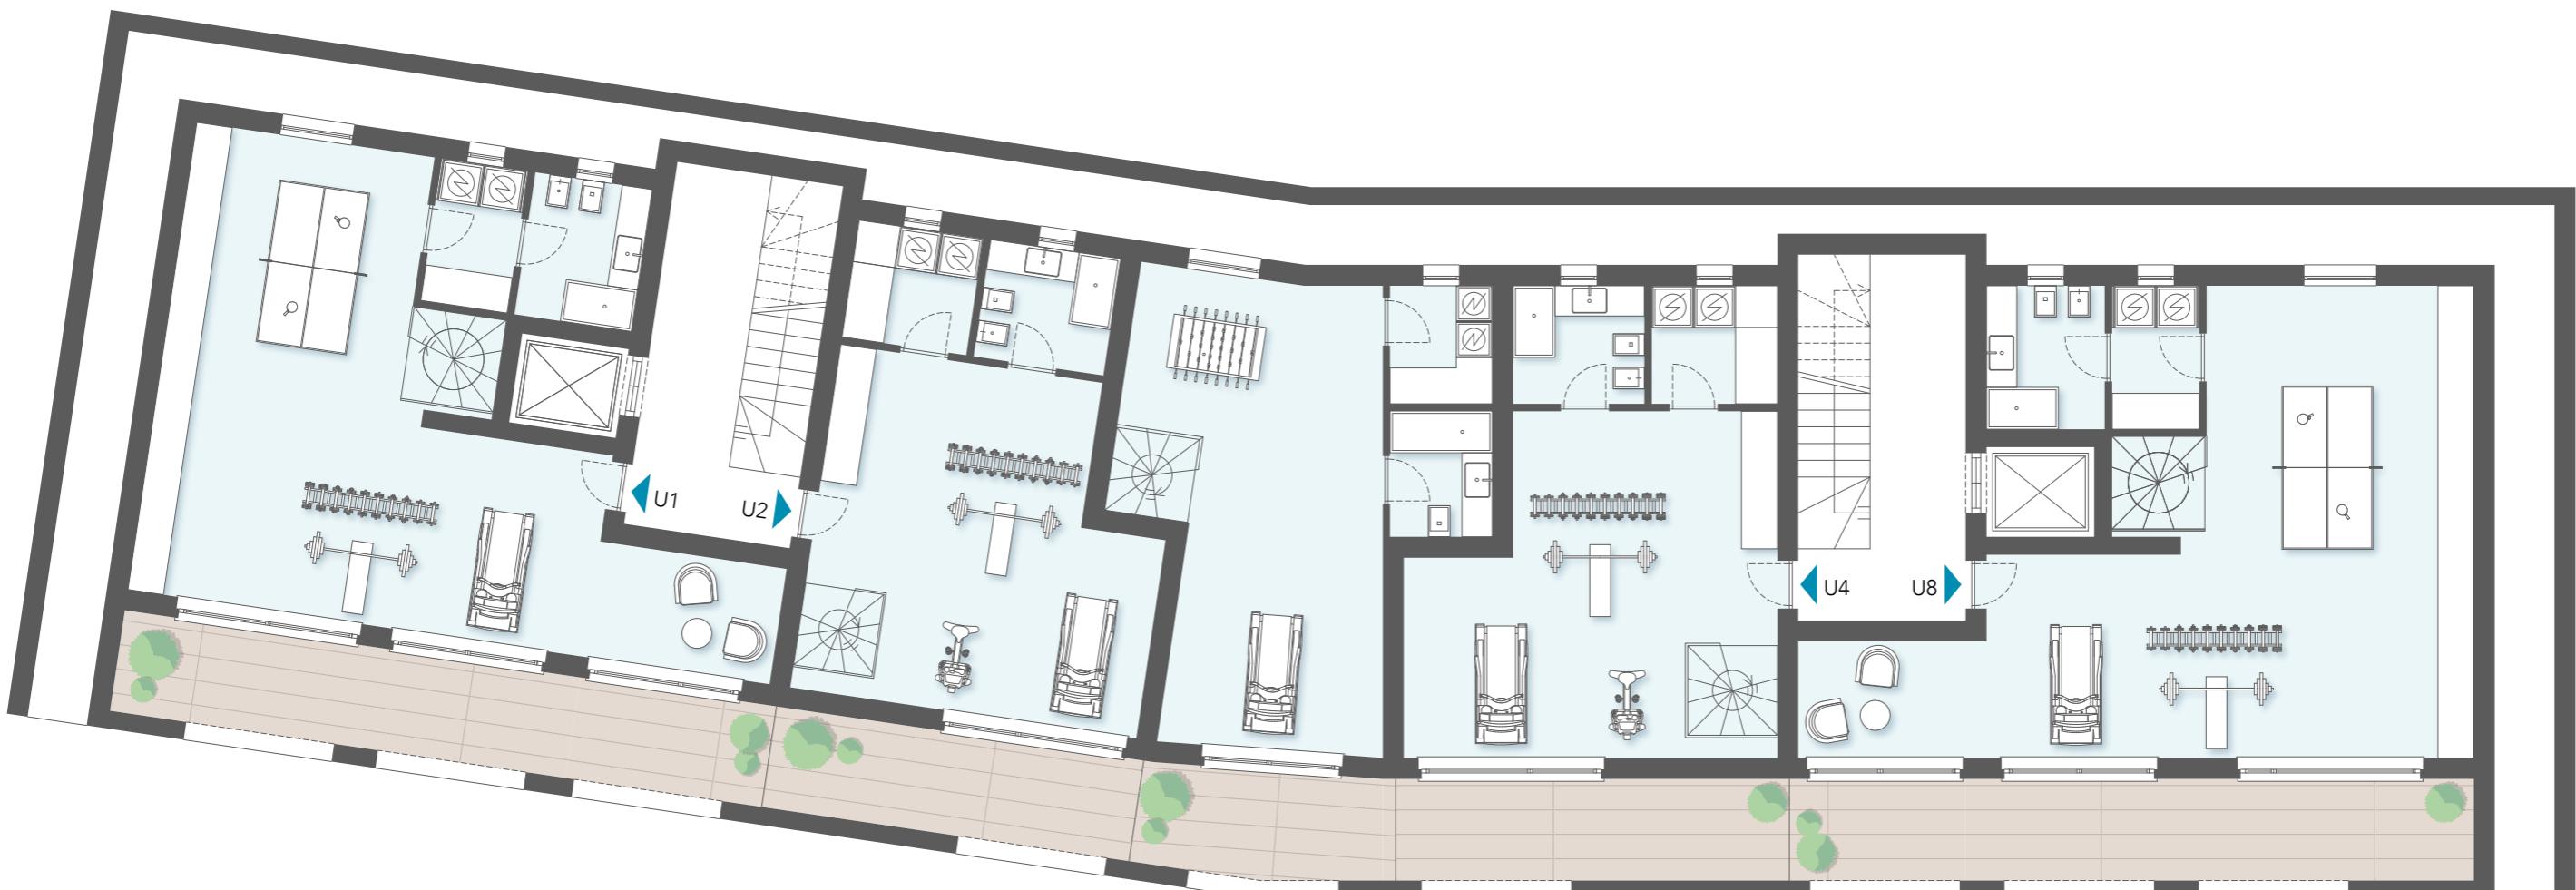


LA PRESENTE PLANIMETRIA È INDICATIVA E NON IMPEGNATIVA

Le misure sono soggette alle normali tolleranze di cantiere. Materiali e manufatti possono essere variati a insindacabile giudizio del progettista o del Direttore dei Lavori.
Eventuali arredi o altri elementi sono riportati solo a titolo illustrativo e non fanno parte delle opere edificatorie da realizzare a carico dell'Impresa.



SAN LORENZO

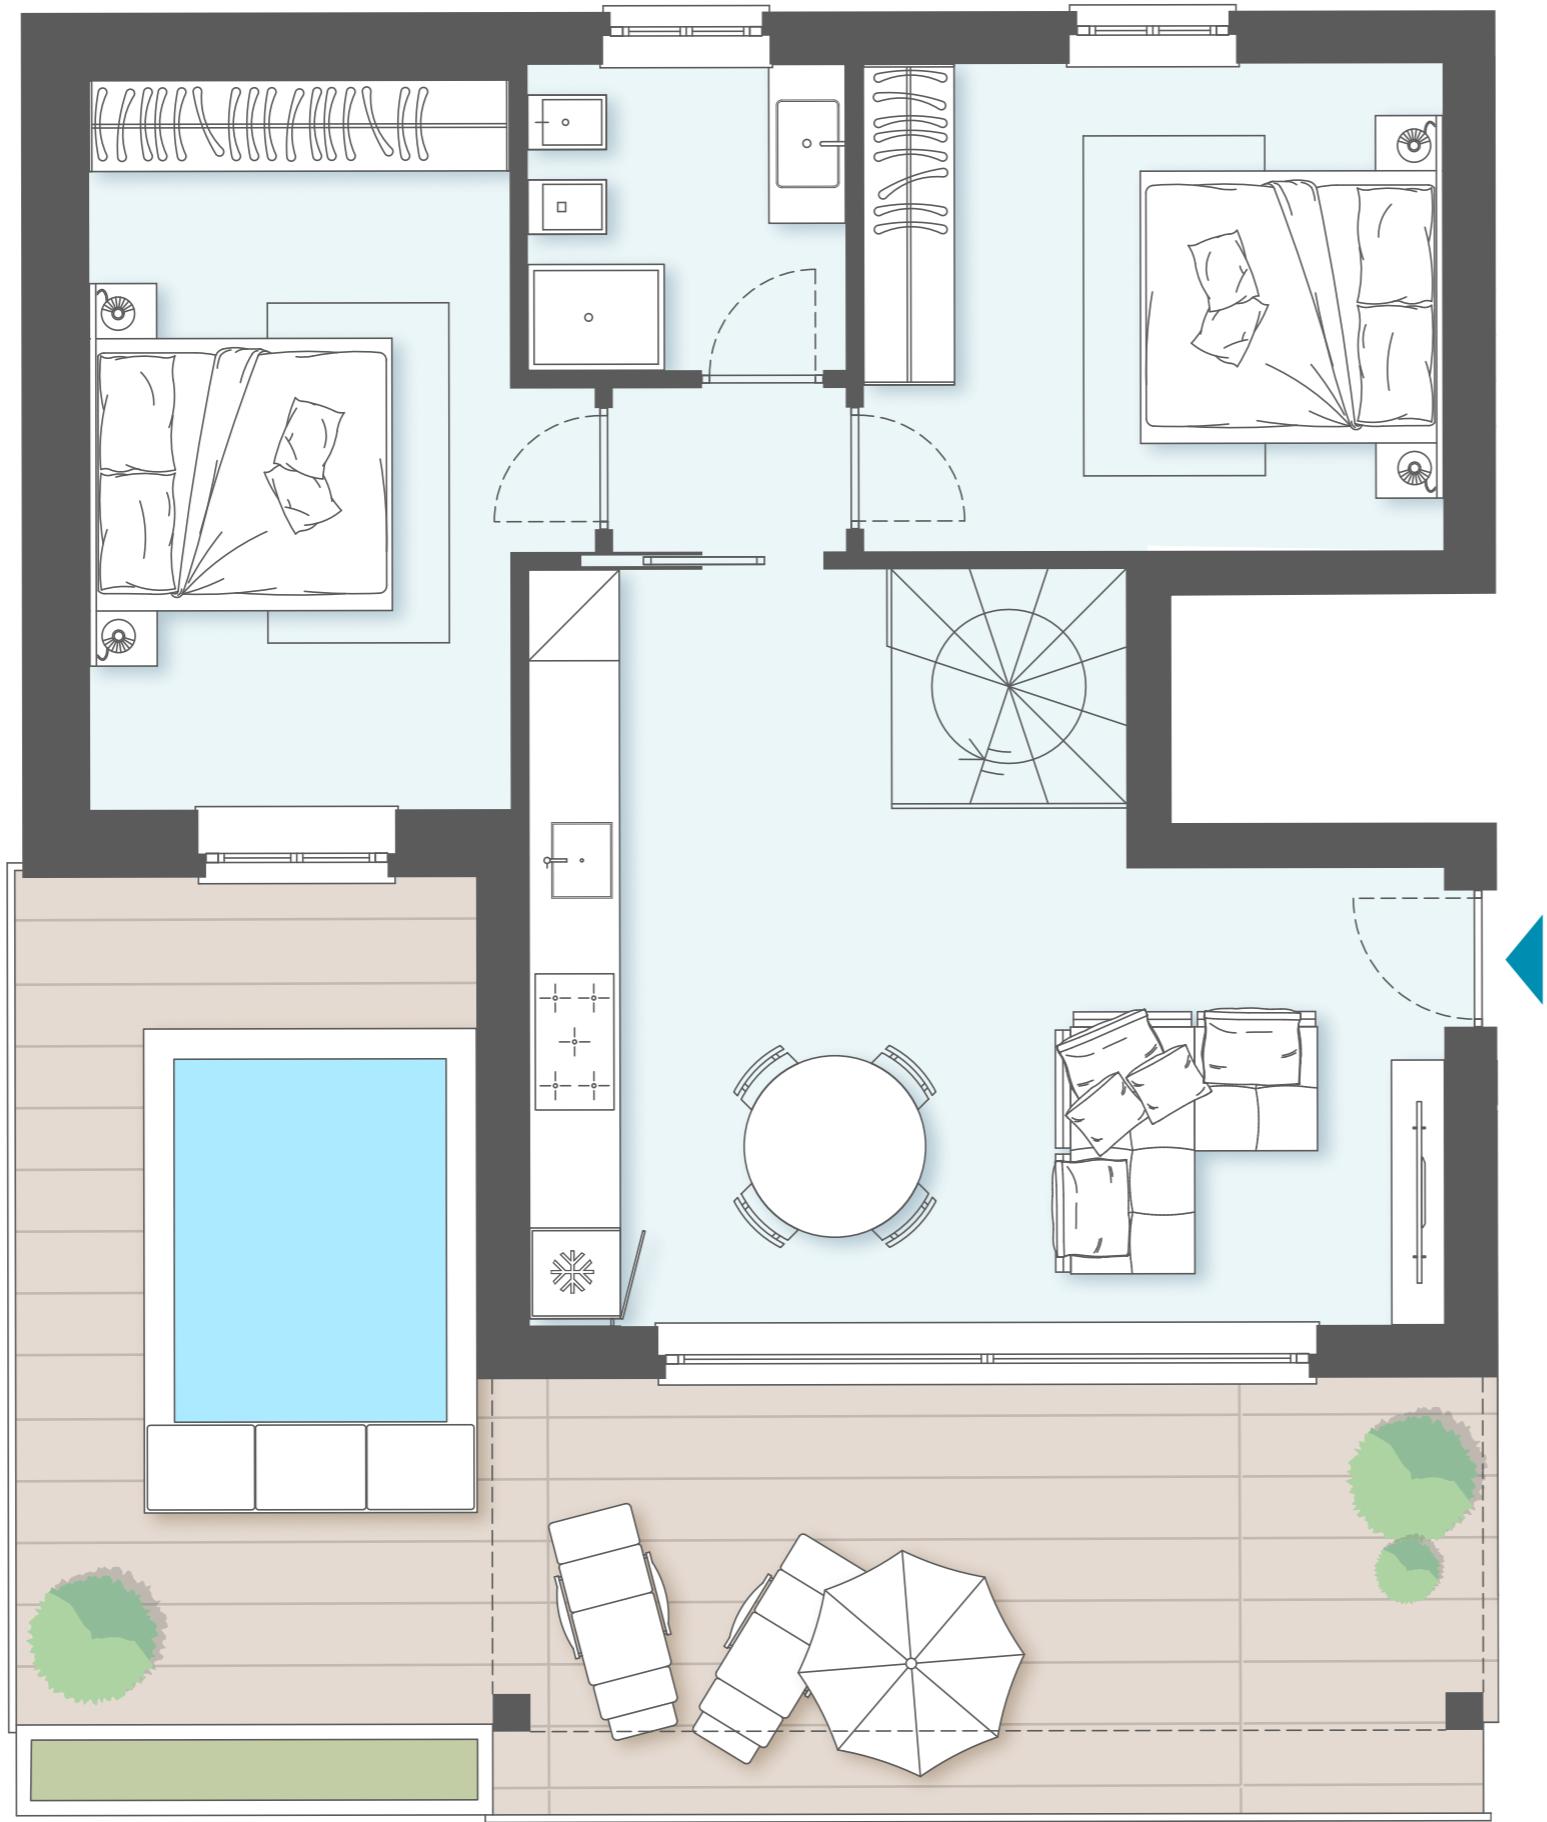

	Unità 1
	Piano 0
	Trilocale
	Sup.commerciale 137,22 mq
	Sup.appartamento 73,10 mq
	Sup.terrazzo 36,70 mq
	Sup.taverna 71,80 mq
	Sup.portico 18,70 mq
	1 : 50


Abitare®
agency

LA PRESENTE PLANIMETRIA È INDICATIVA E NON IMPEGNATIVA

Le misure sono soggette alle normali tolleranze di cantiere. Materiali e manufatti possono essere variati a insindacabile giudizio del progettista o del Direttore dei Lavori.
Eventuali arredi o altri elementi sono riportati solo a titolo illustrativo e non fanno parte delle opere edificatorie da realizzare a carico dell'Impresa.



SAN LORENZO

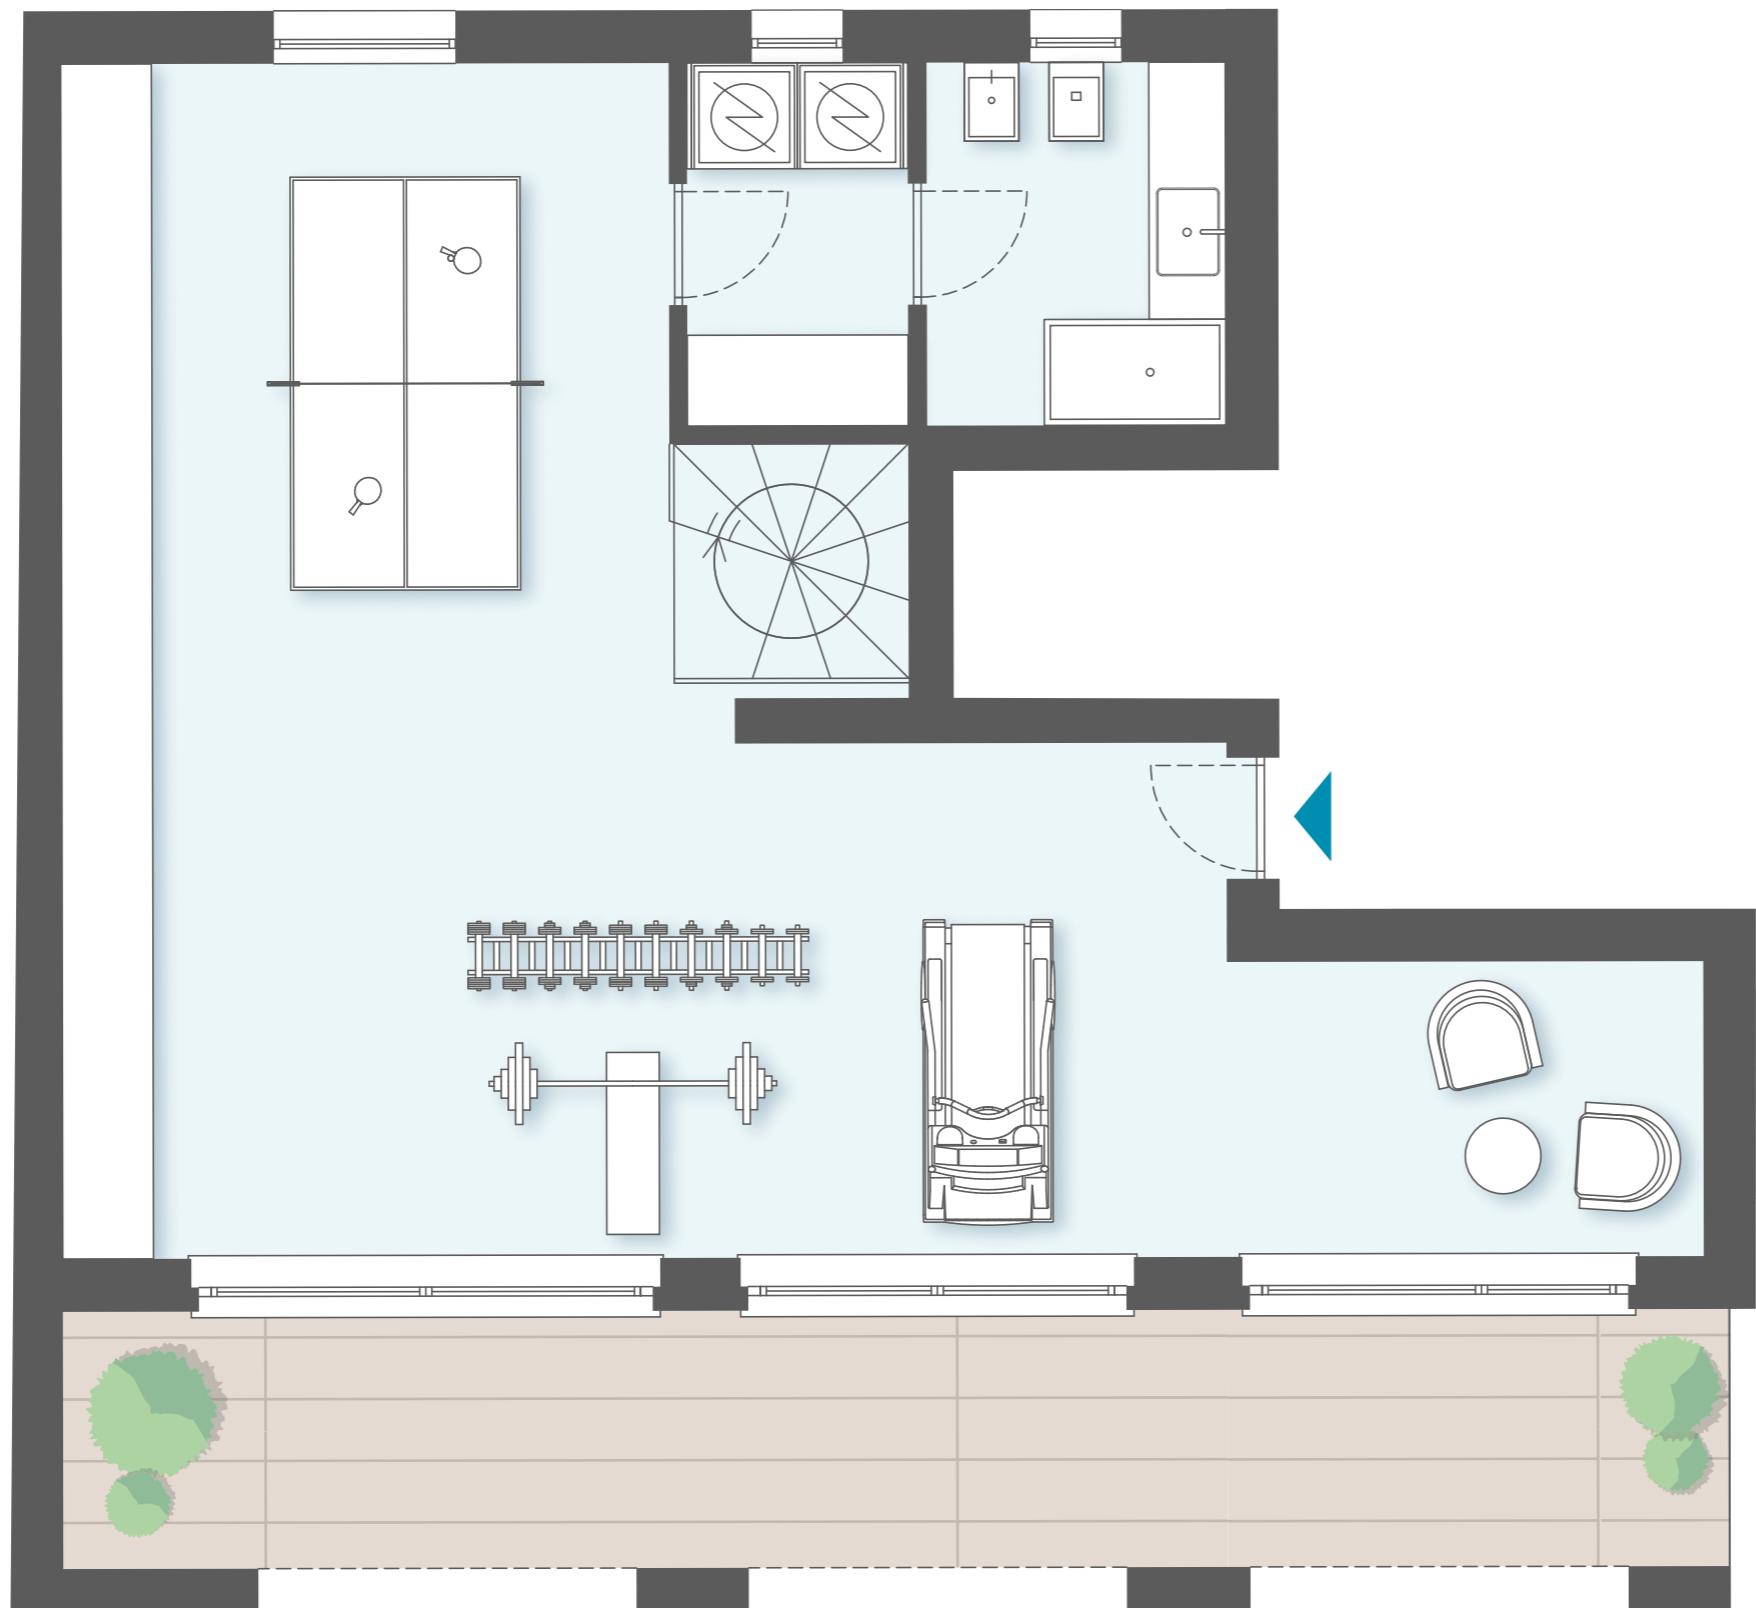

	Unità 1
	Piano -1
	Trilocale
	Sup.commerciale 137,22 mq
	Sup.appartamento 73,10 mq
	Sup.terrazzo 36,70 mq
	Sup.taverna 71,80 mq
	Sup.portico 18,70 mq
	1 : 50


Abitare®
agency

LA PRESENTE PLANIMETRIA È INDICATIVA E NON IMPEGNATIVA

Le misure sono soggette alle normali tolleranze di cantiere. Materiali e manufatti possono essere variati a insindacabile giudizio del progettista o del Direttore dei Lavori.
Eventuali arredi o altri elementi sono riportati solo a titolo illustrativo e non fanno parte delle opere edificatorie da realizzare a carico dell'Impresa.



SAN LORENZO

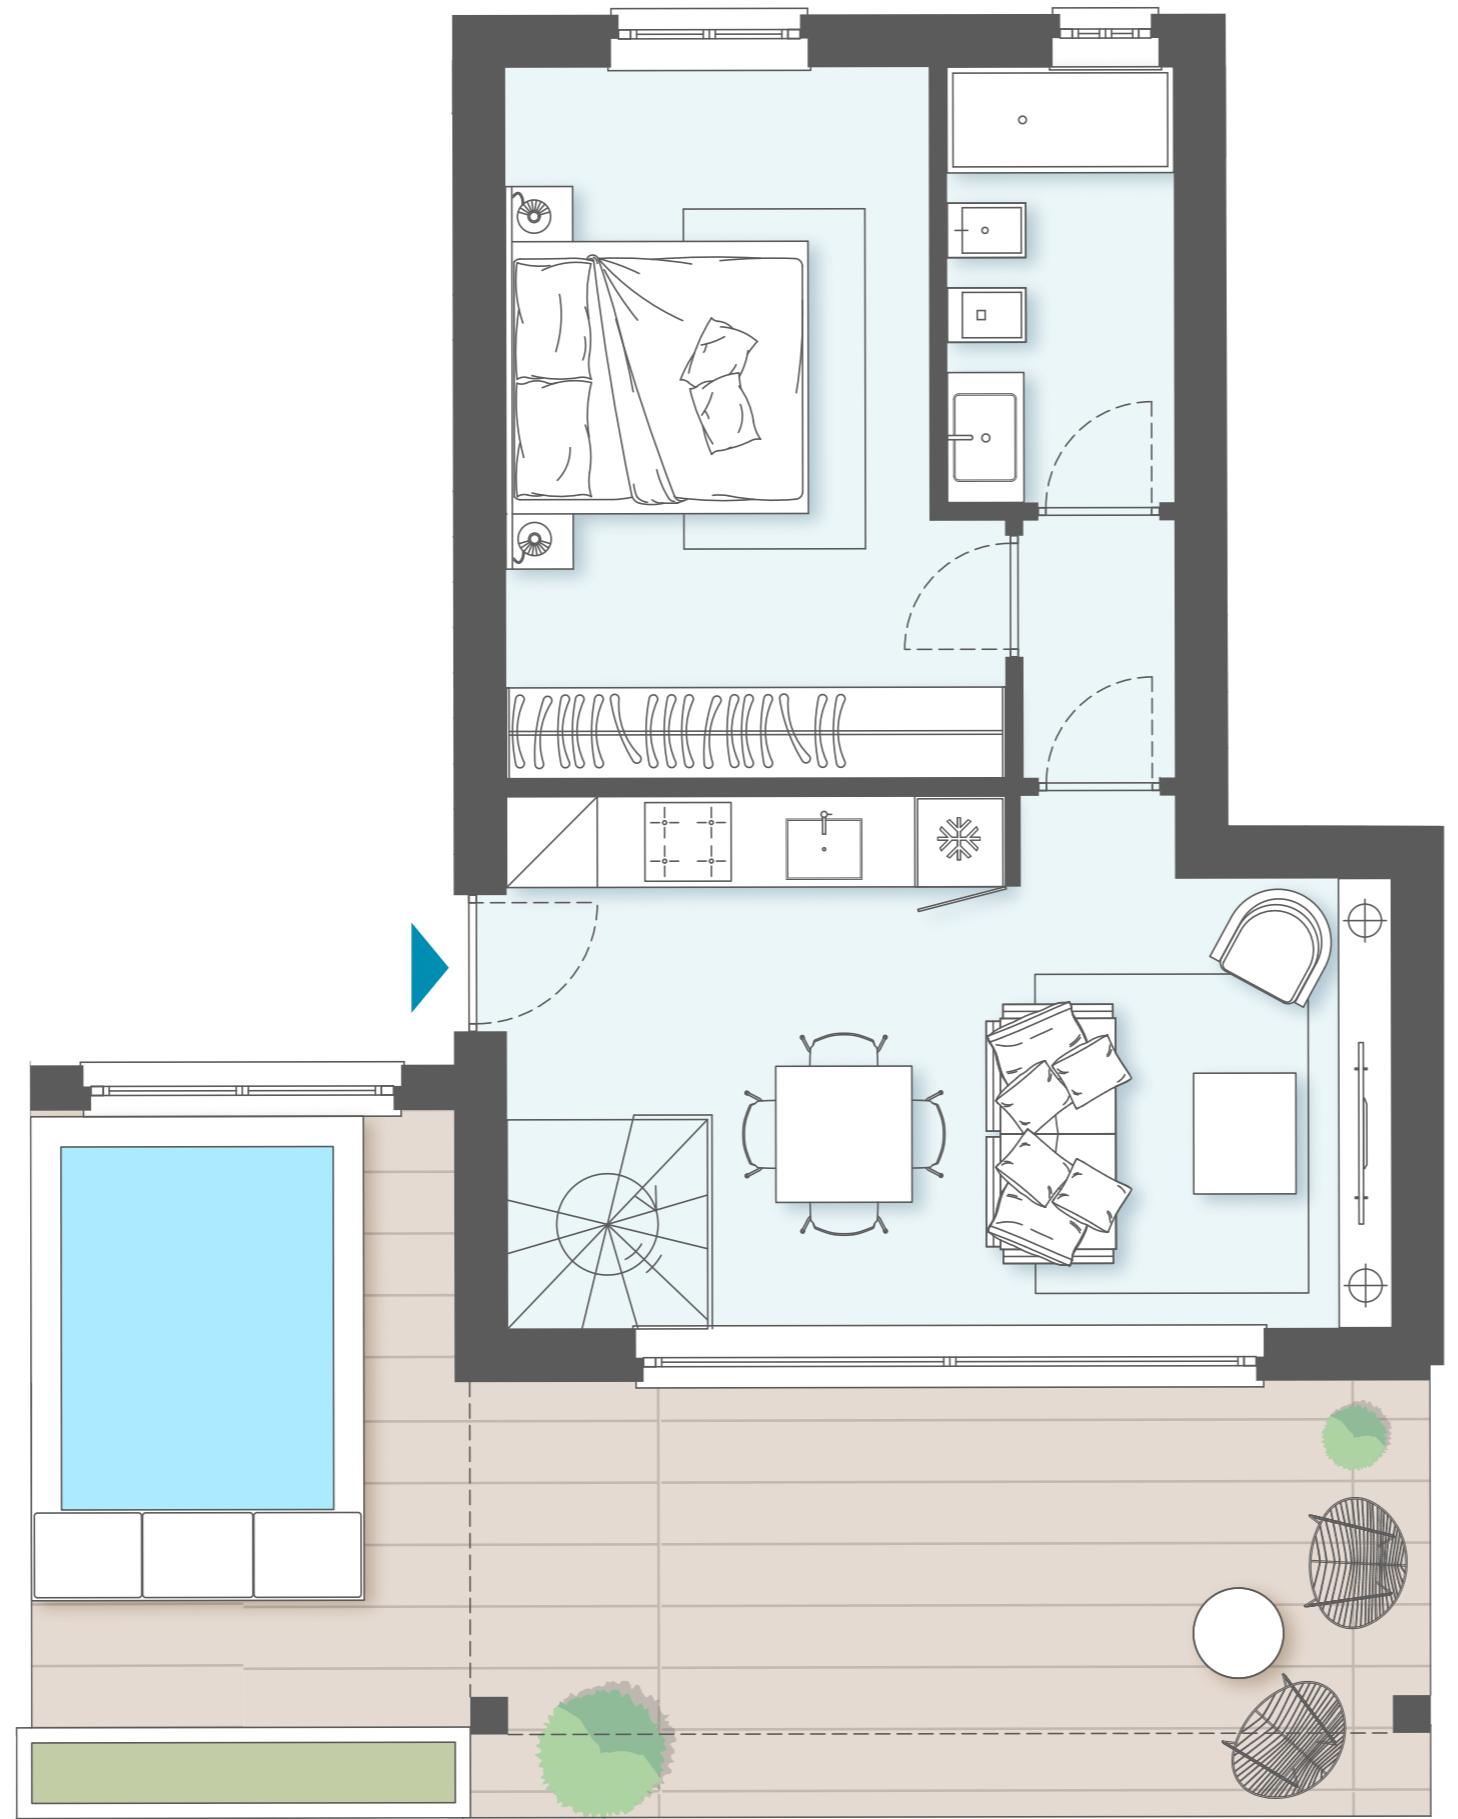

	Unità 2
	Piano 0
	Bilocale
	Sup.commerciale 91,57 mq
	Sup.appartamento 48,50 mq
	Sup.terrazzo 29,90 mq
	Sup.taverna 45,70 mq
	Sup.portico 10,50 mq
	1 : 50


Abitare®
agency

LA PRESENTE PLANIMETRIA È INDICATIVA E NON IMPEGNATIVA

Le misure sono soggette alle normali tolleranze di cantiere. Materiali e manufatti possono essere variati a insindacabile giudizio del progettista o del Direttore dei Lavori.
Eventuali arredi o altri elementi sono riportati solo a titolo illustrativo e non fanno parte delle opere edificatorie da realizzare a carico dell'Impresa.



SAN LORENZO

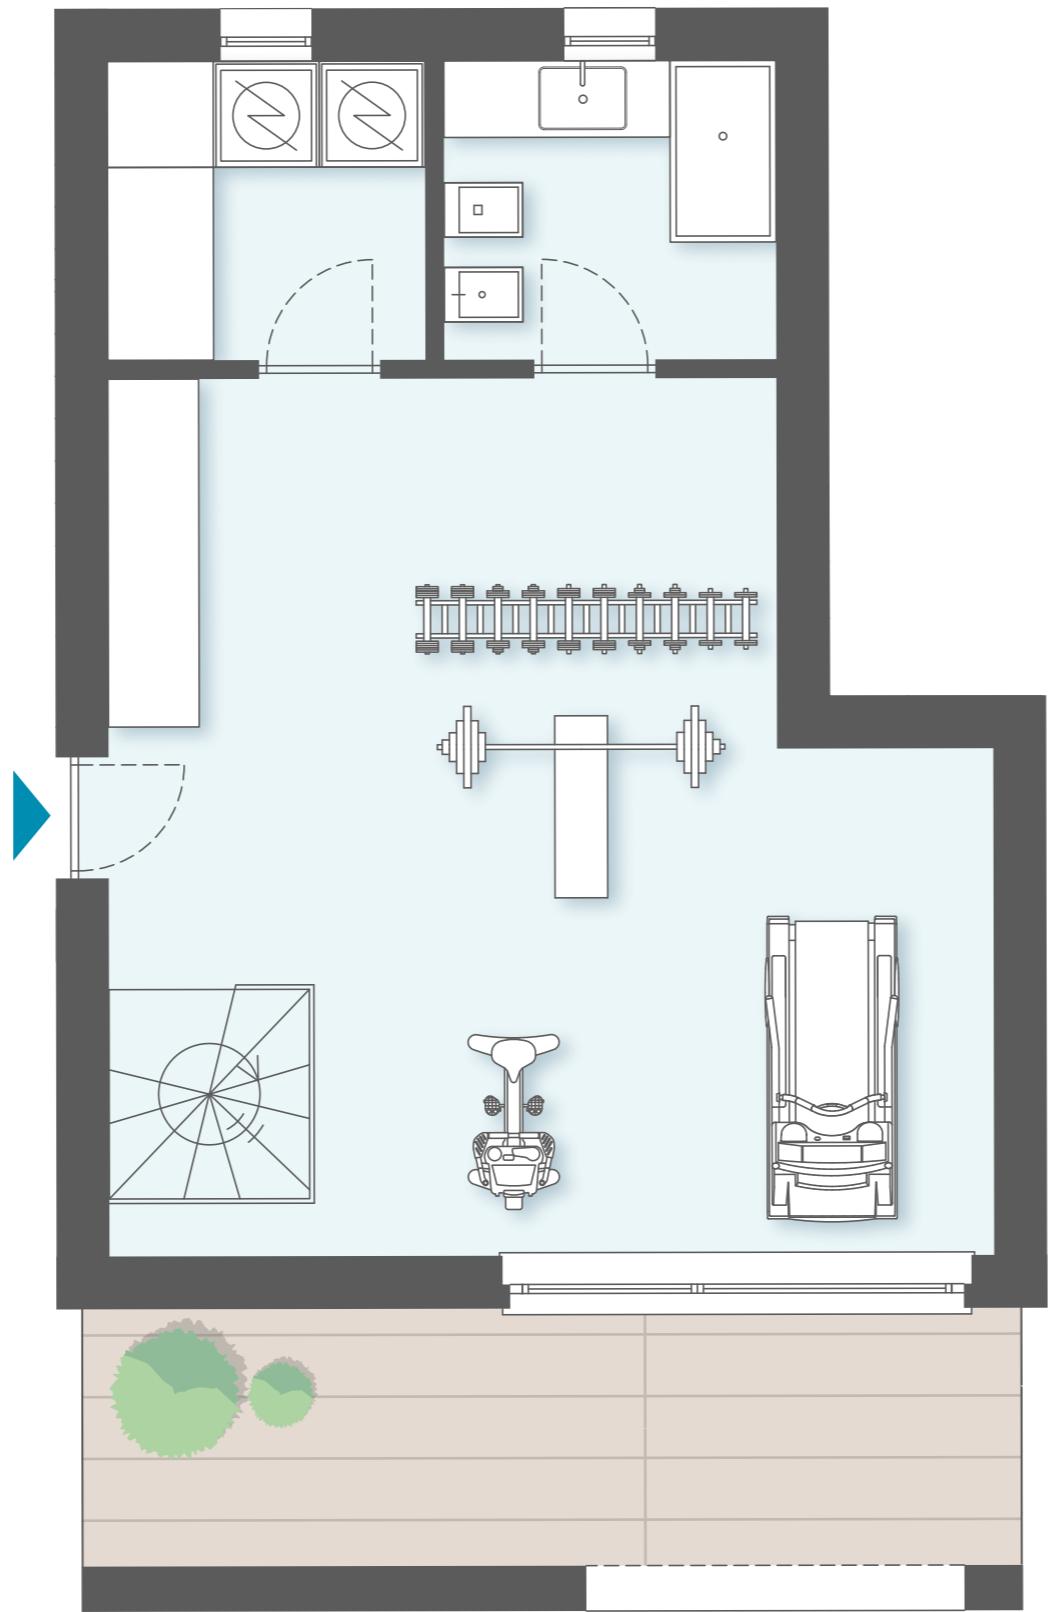

	Unità 2
	Piano -1
	Bilocale
	Sup.commerciale 91,57 mq
	Sup.appartamento 48,50 mq
	Sup.terrazzo 29,90 mq
	Sup.taverna 45,70 mq
	Sup.portico 10,50 mq
	1 : 50


Abitare®
agency

LA PRESENTE PLANIMETRIA È INDICATIVA E NON IMPEGNATIVA

Le misure sono soggette alle normali tolleranze di cantiere. Materiali e manufatti possono essere variati a insindacabile giudizio del progettista o del Direttore dei Lavori.
Eventuali arredi o altri elementi sono riportati solo a titolo illustrativo e non fanno parte delle opere edificatorie da realizzare a carico dell'Impresa.



SAN LORENZO

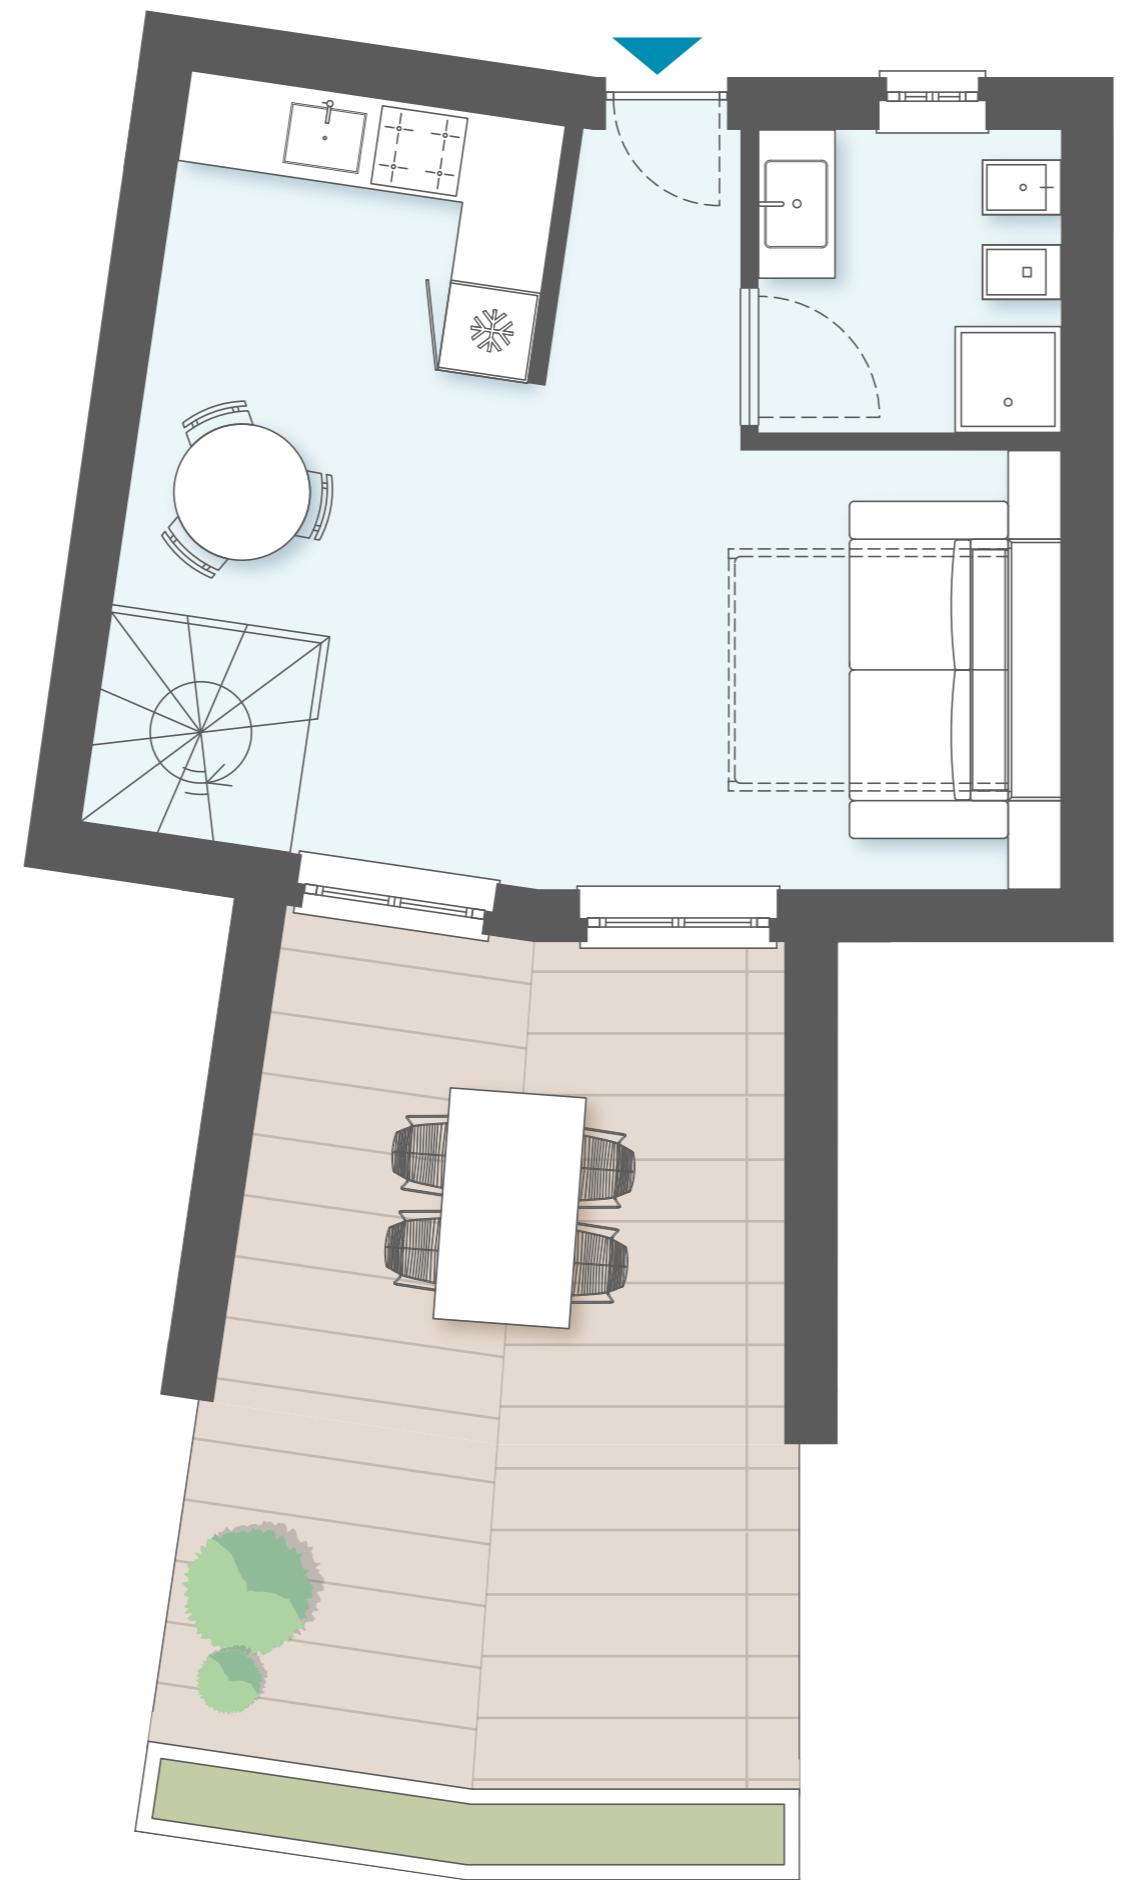

	Unità 3
	Piano 0
	Monolocale
	Sup.commerciale 77,35 mq
	Sup.appartamento 37,60 mq
	Sup.terrazzo 21,30 mq
	Sup.taverna 44,70 mq
	Sup.portico 7,60 mq
	1 : 50


Abitare®
agency

LA PRESENTE PLANIMETRIA È INDICATIVA E NON IMPEGNATIVA

Le misure sono soggette alle normali tolleranze di cantiere. Materiali e manufatti possono essere variati a insindacabile giudizio del progettista o del Direttore dei Lavori.
Eventuali arredi o altri elementi sono riportati solo a titolo illustrativo e non fanno parte delle opere edificatorie da realizzare a carico dell'Impresa.



SAN LORENZO

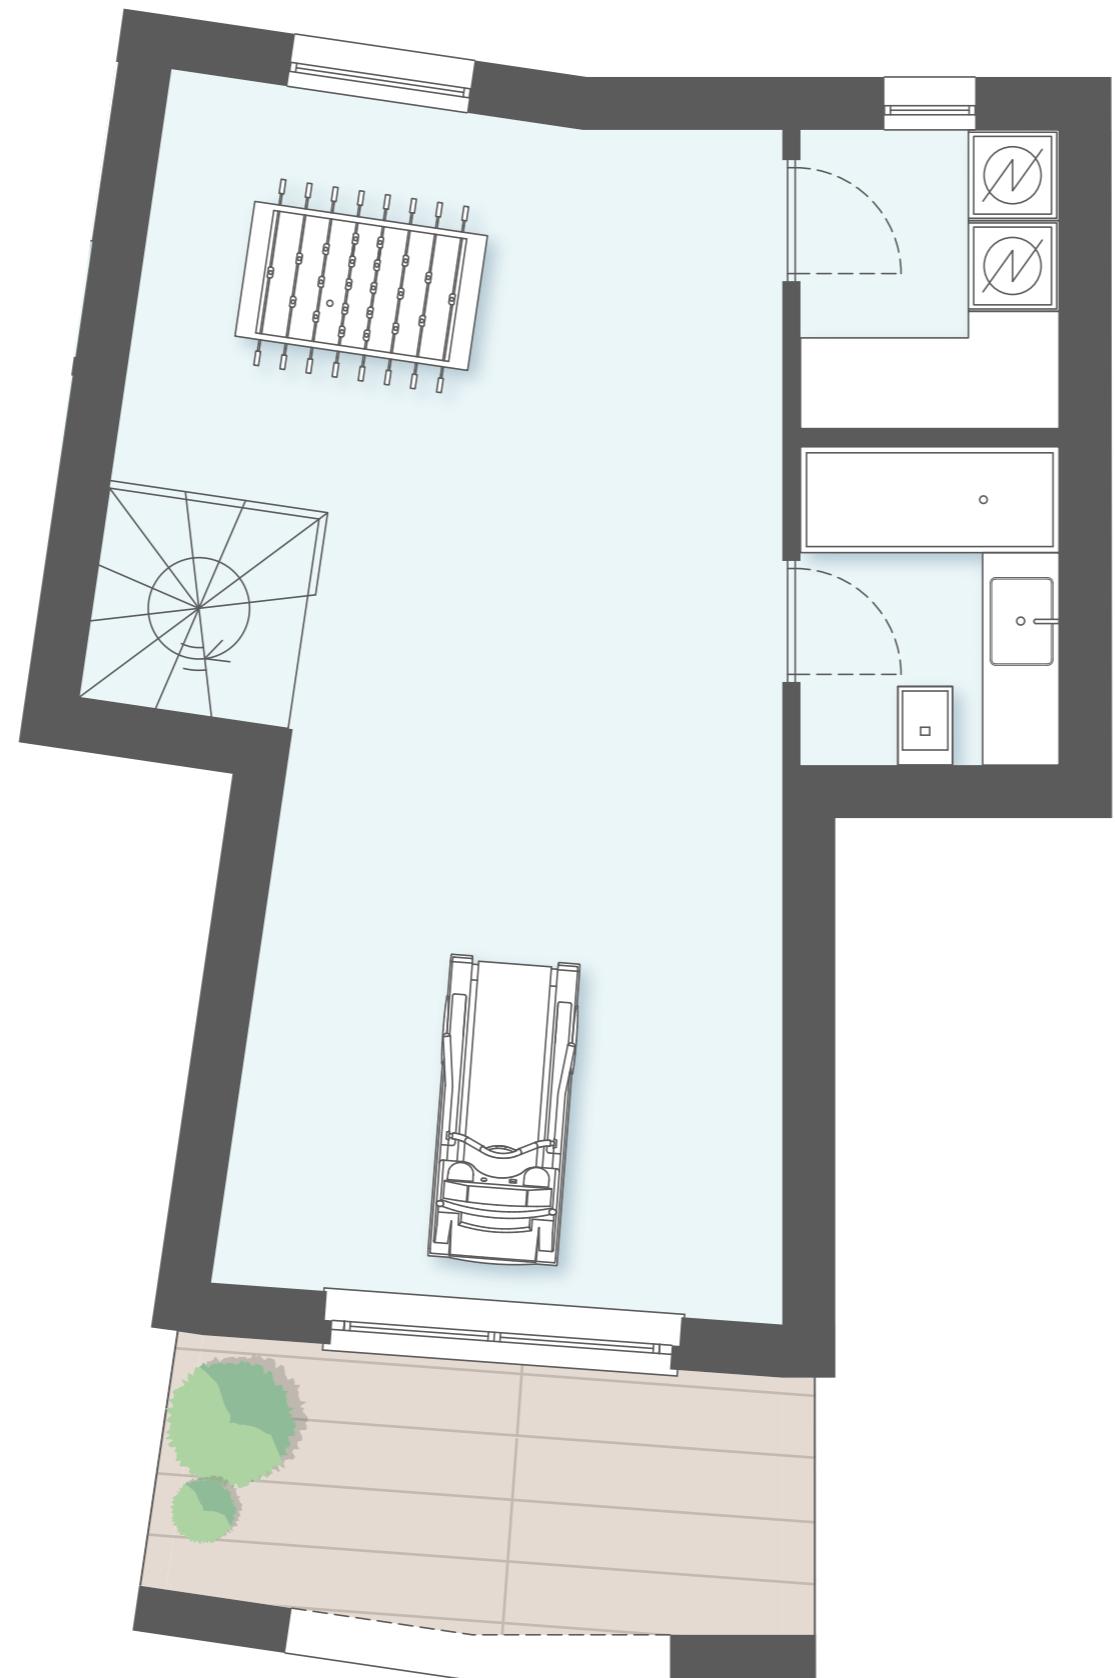

	Unità 3
	Piano -1
	Monolocale
	Sup.commerciale 77,35 mq
	Sup.appartamento 37,60 mq
	Sup.terrazzo 21,30 mq
	Sup.taverna 44,70 mq
	Sup.portico 7,60 mq
	1 : 50


Abitare®
agency

LA PRESENTE PLANIMETRIA È INDICATIVA E NON IMPEGNATIVA

Le misure sono soggette alle normali tolleranze di cantiere. Materiali e manufatti possono essere variati a insindacabile giudizio del progettista o del Direttore dei Lavori.
Eventuali arredi o altri elementi sono riportati solo a titolo illustrativo e non fanno parte delle opere edificatorie da realizzare a carico dell'Impresa.



SAN LORENZO

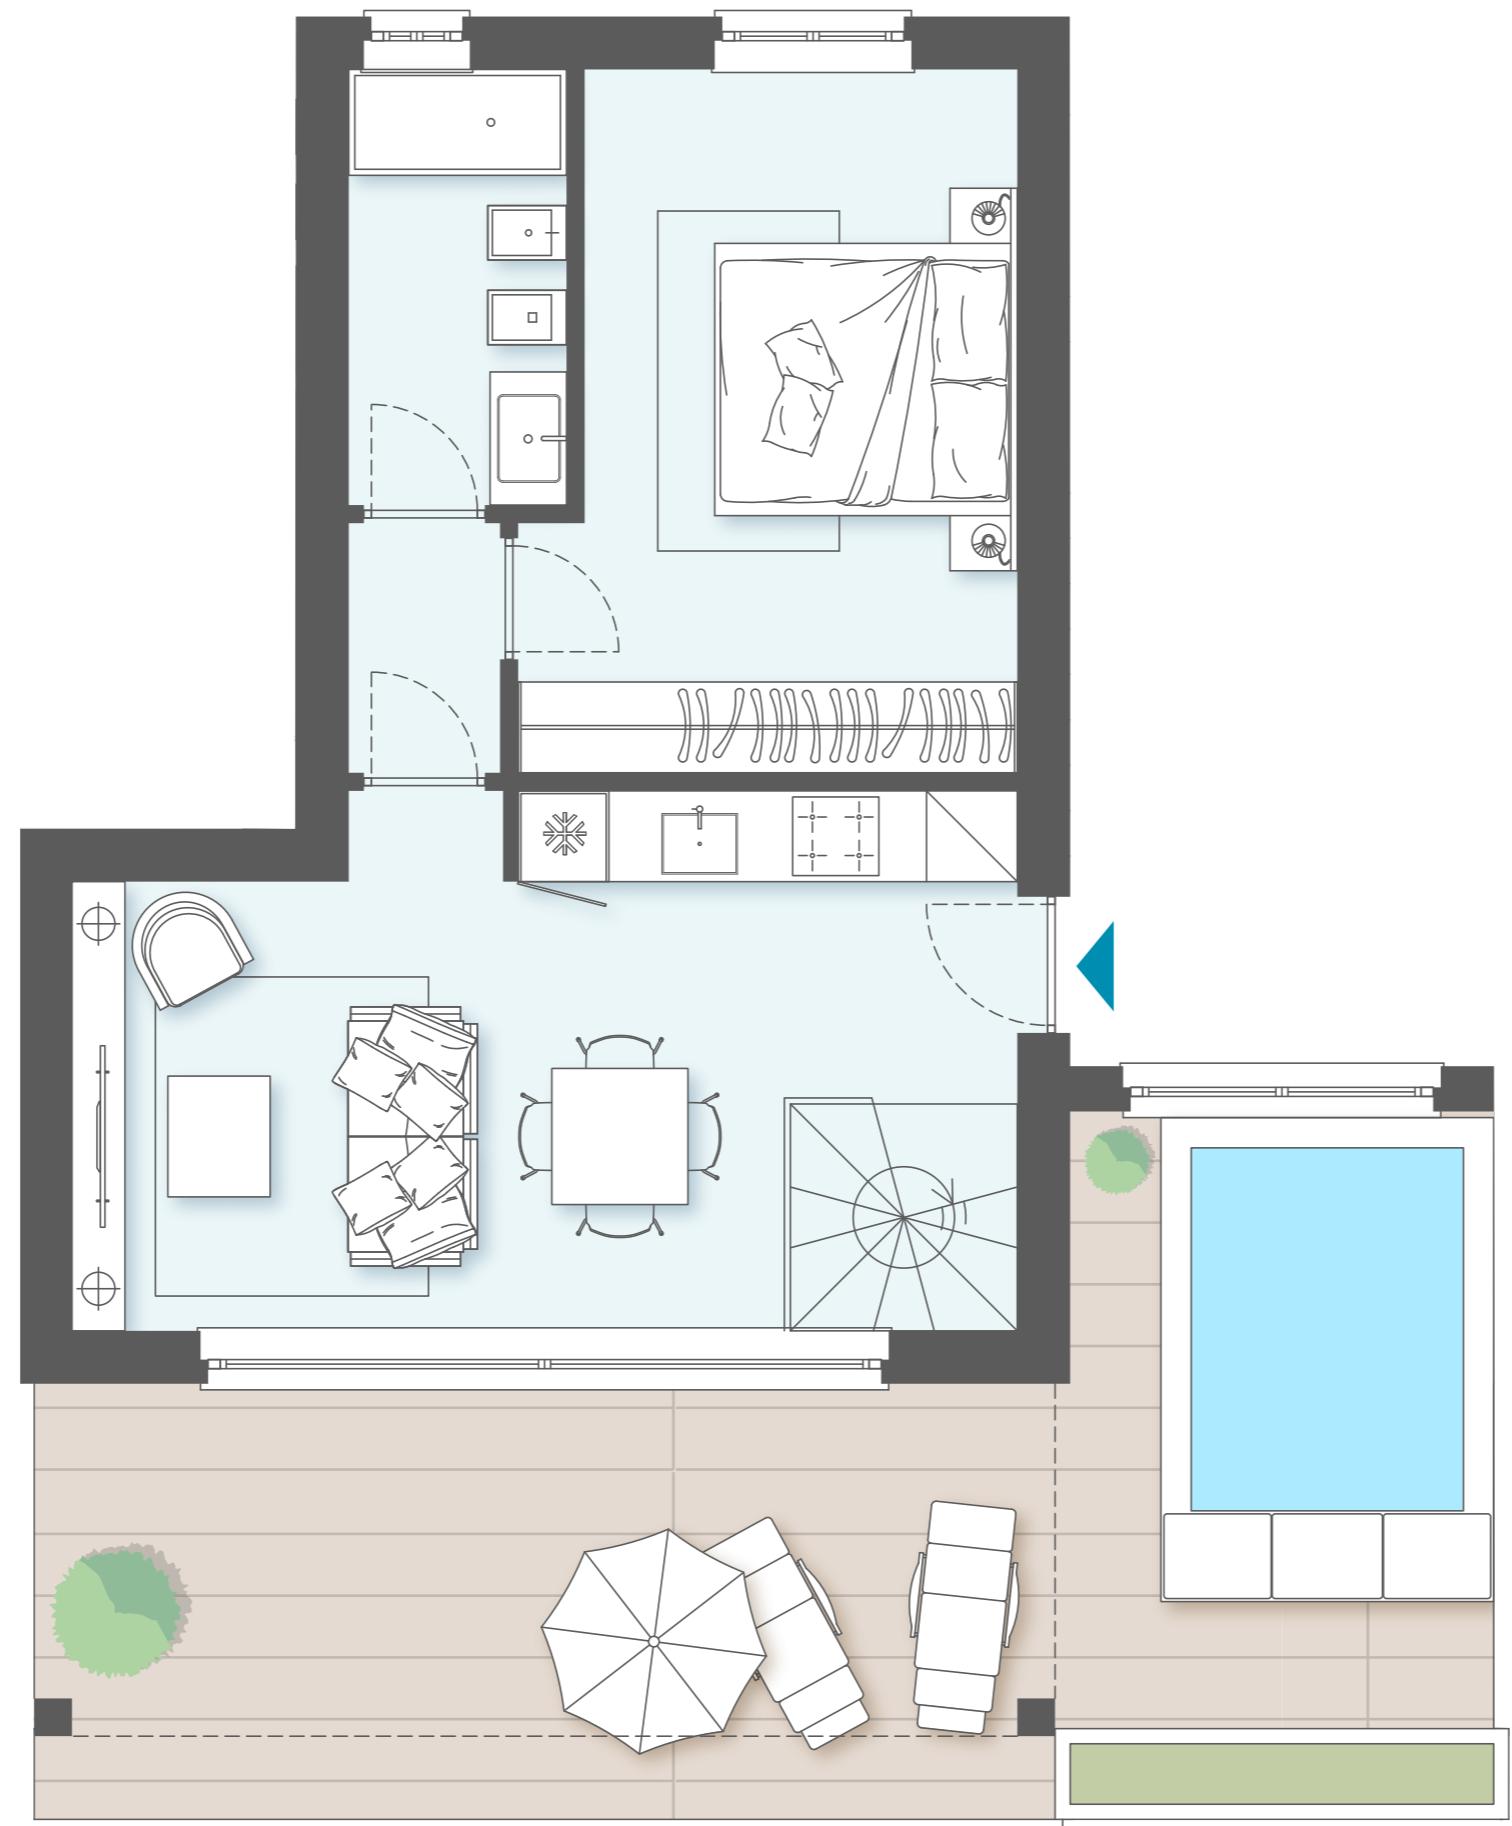


LA PRESENTE PLANIMETRIA È INDICATIVA E NON IMPEGNATIVA

Le misure sono soggette alle normali tolleranze di cantiere. Materiali e manufatti possono essere variati a insindacabile giudizio del progettista o del Direttore dei Lavori.
Eventuali arredi o altri elementi sono riportati solo a titolo illustrativo e non fanno parte delle opere edificatorie da realizzare a carico dell'Impresa.



SAN LORENZO

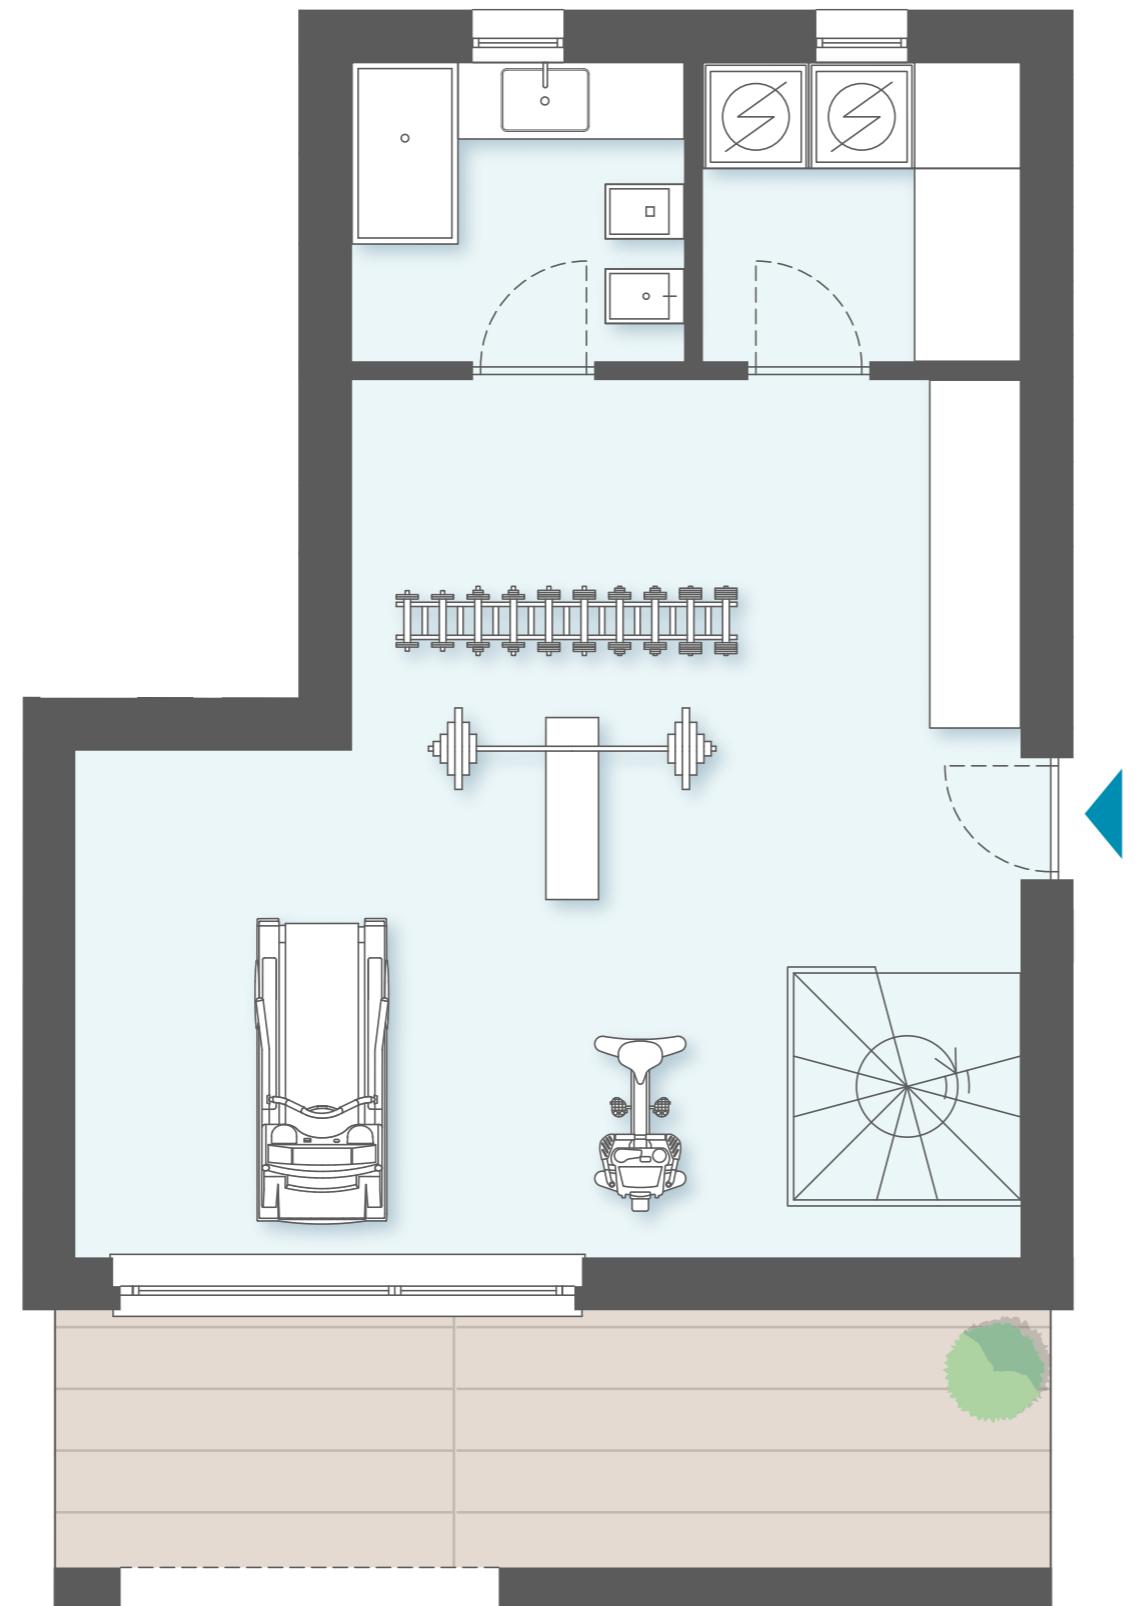

	Unità 4
	Piano -1
	Bilocale
	Sup.commerciale 100,96 mq
	Sup.appartamento 50,00 mq
	Sup.terrazzo 31,10 mq
	Sup.taverna 58,50 mq
	Sup.portico 11,20 mq
	1 : 50


Abitare®
agency

LA PRESENTE PLANIMETRIA È INDICATIVA E NON IMPEGNATIVA

Le misure sono soggette alle normali tolleranze di cantiere. Materiali e manufatti possono essere variati a insindacabile giudizio del progettista o del Direttore dei Lavori.
Eventuali arredi o altri elementi sono riportati solo a titolo illustrativo e non fanno parte delle opere edificatorie da realizzare a carico dell'Impresa.



SAN LORENZO

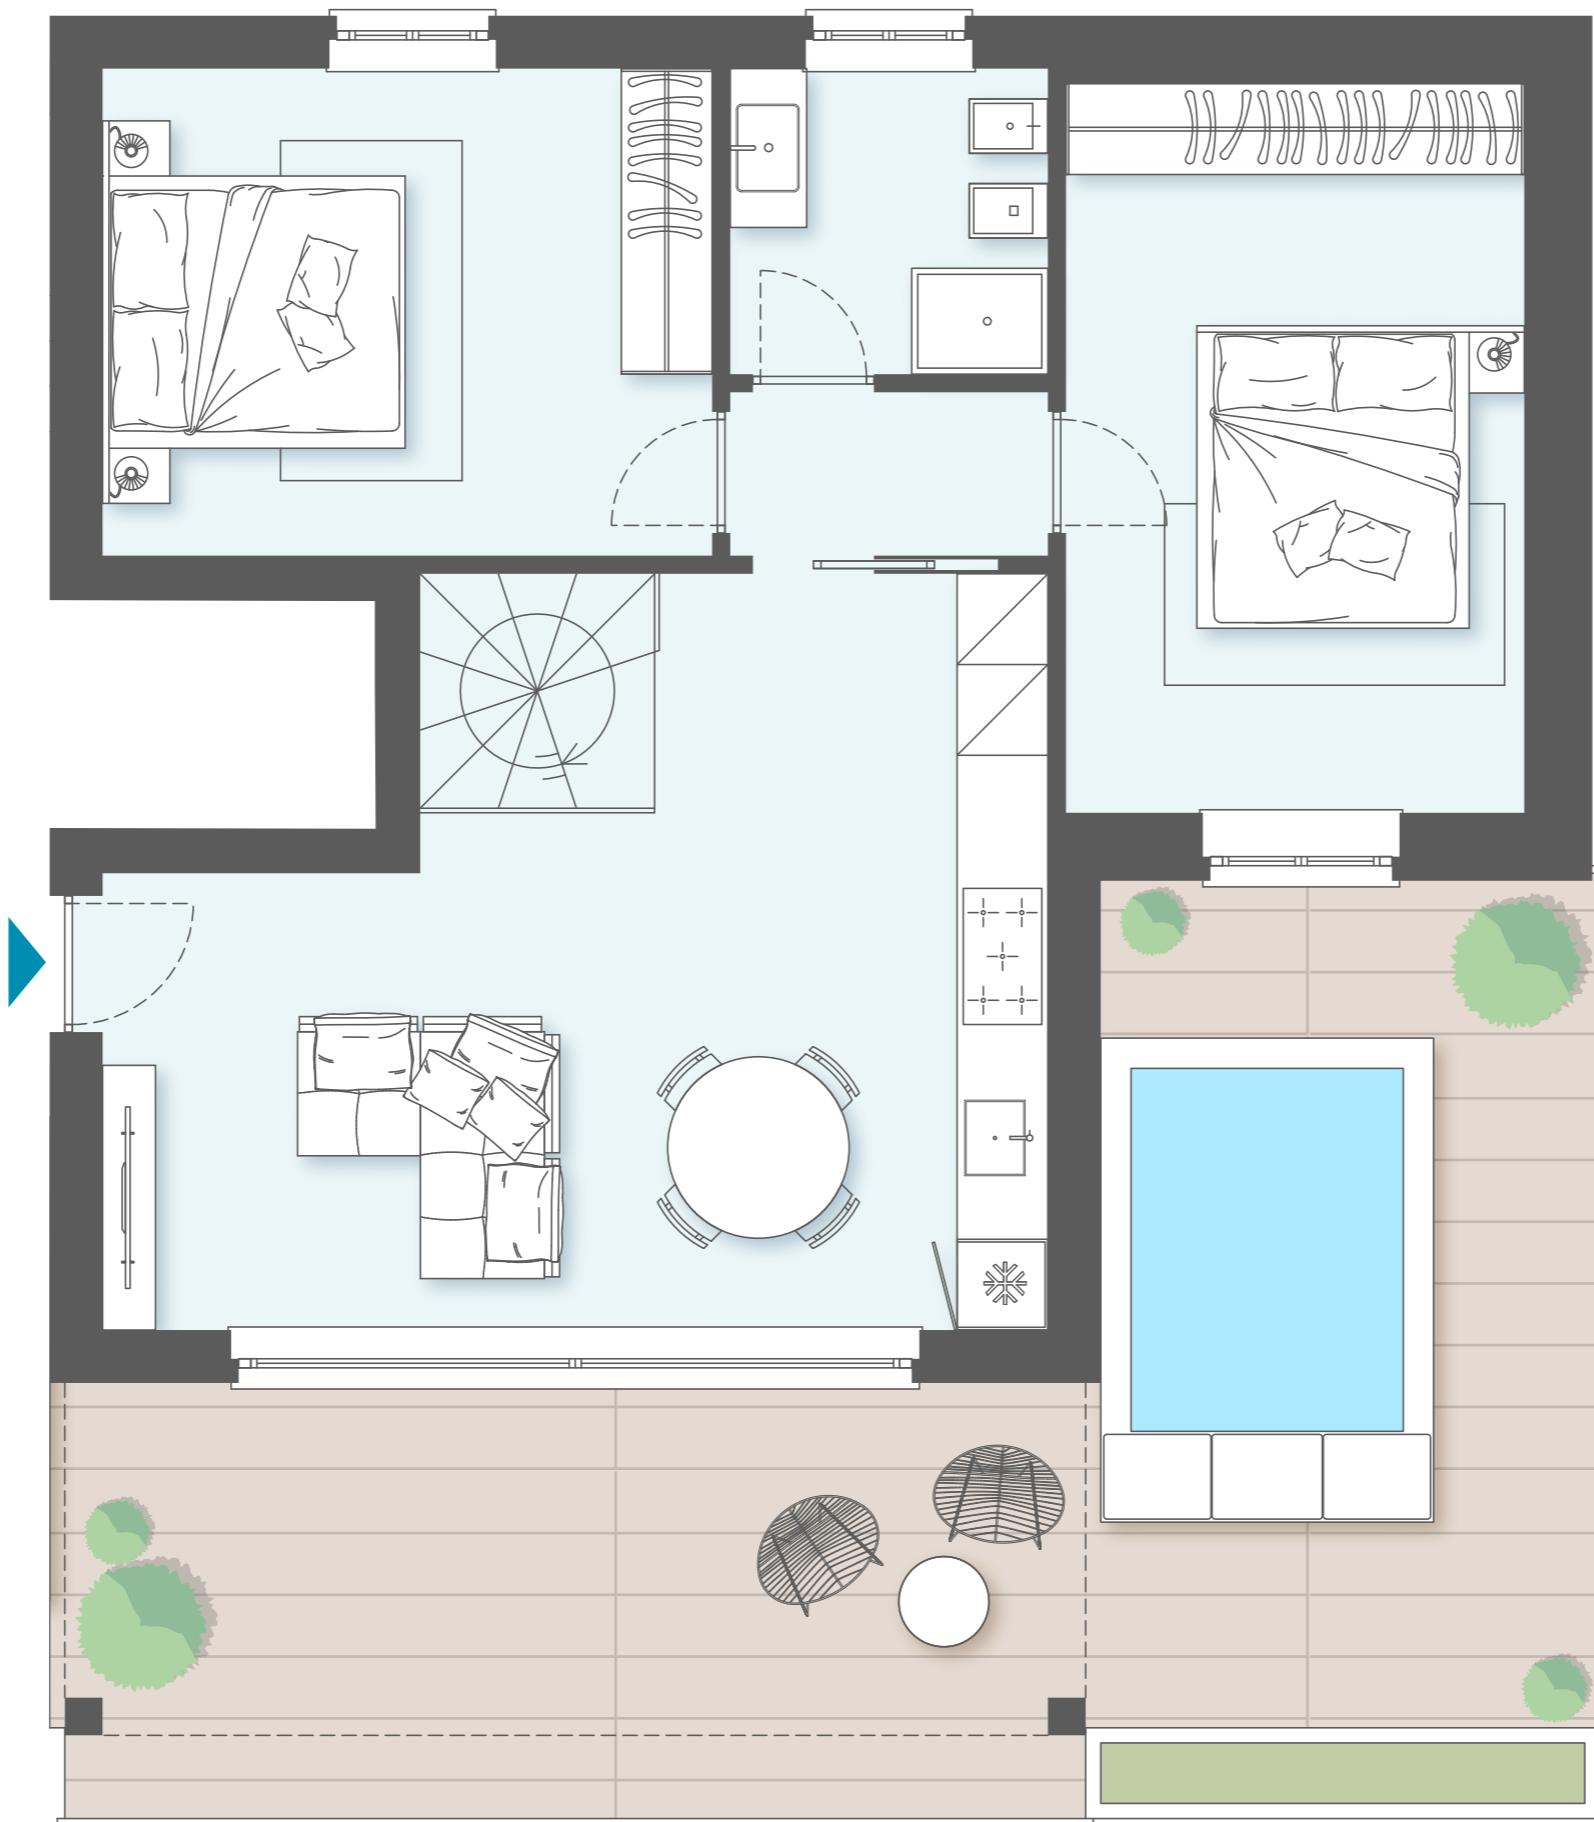

	Unità 8
	Piano 0
	Trilocale
	Sup.commerciale 143,54 mq
	Sup.appartamento 76,40 mq
	Sup.terrazzo 38,70 mq
	Sup.taverna 75,60 mq
	Sup.portico 19,50 mq
	1 : 50


Abitare®
agency

LA PRESENTE PLANIMETRIA È INDICATIVA E NON IMPEGNATIVA

Le misure sono soggette alle normali tolleranze di cantiere. Materiali e manufatti possono essere variati a insindacabile giudizio del progettista o del Direttore dei Lavori.
Eventuali arredi o altri elementi sono riportati solo a titolo illustrativo e non fanno parte delle opere edificatorie da realizzare a carico dell'Impresa.



SAN LORENZO

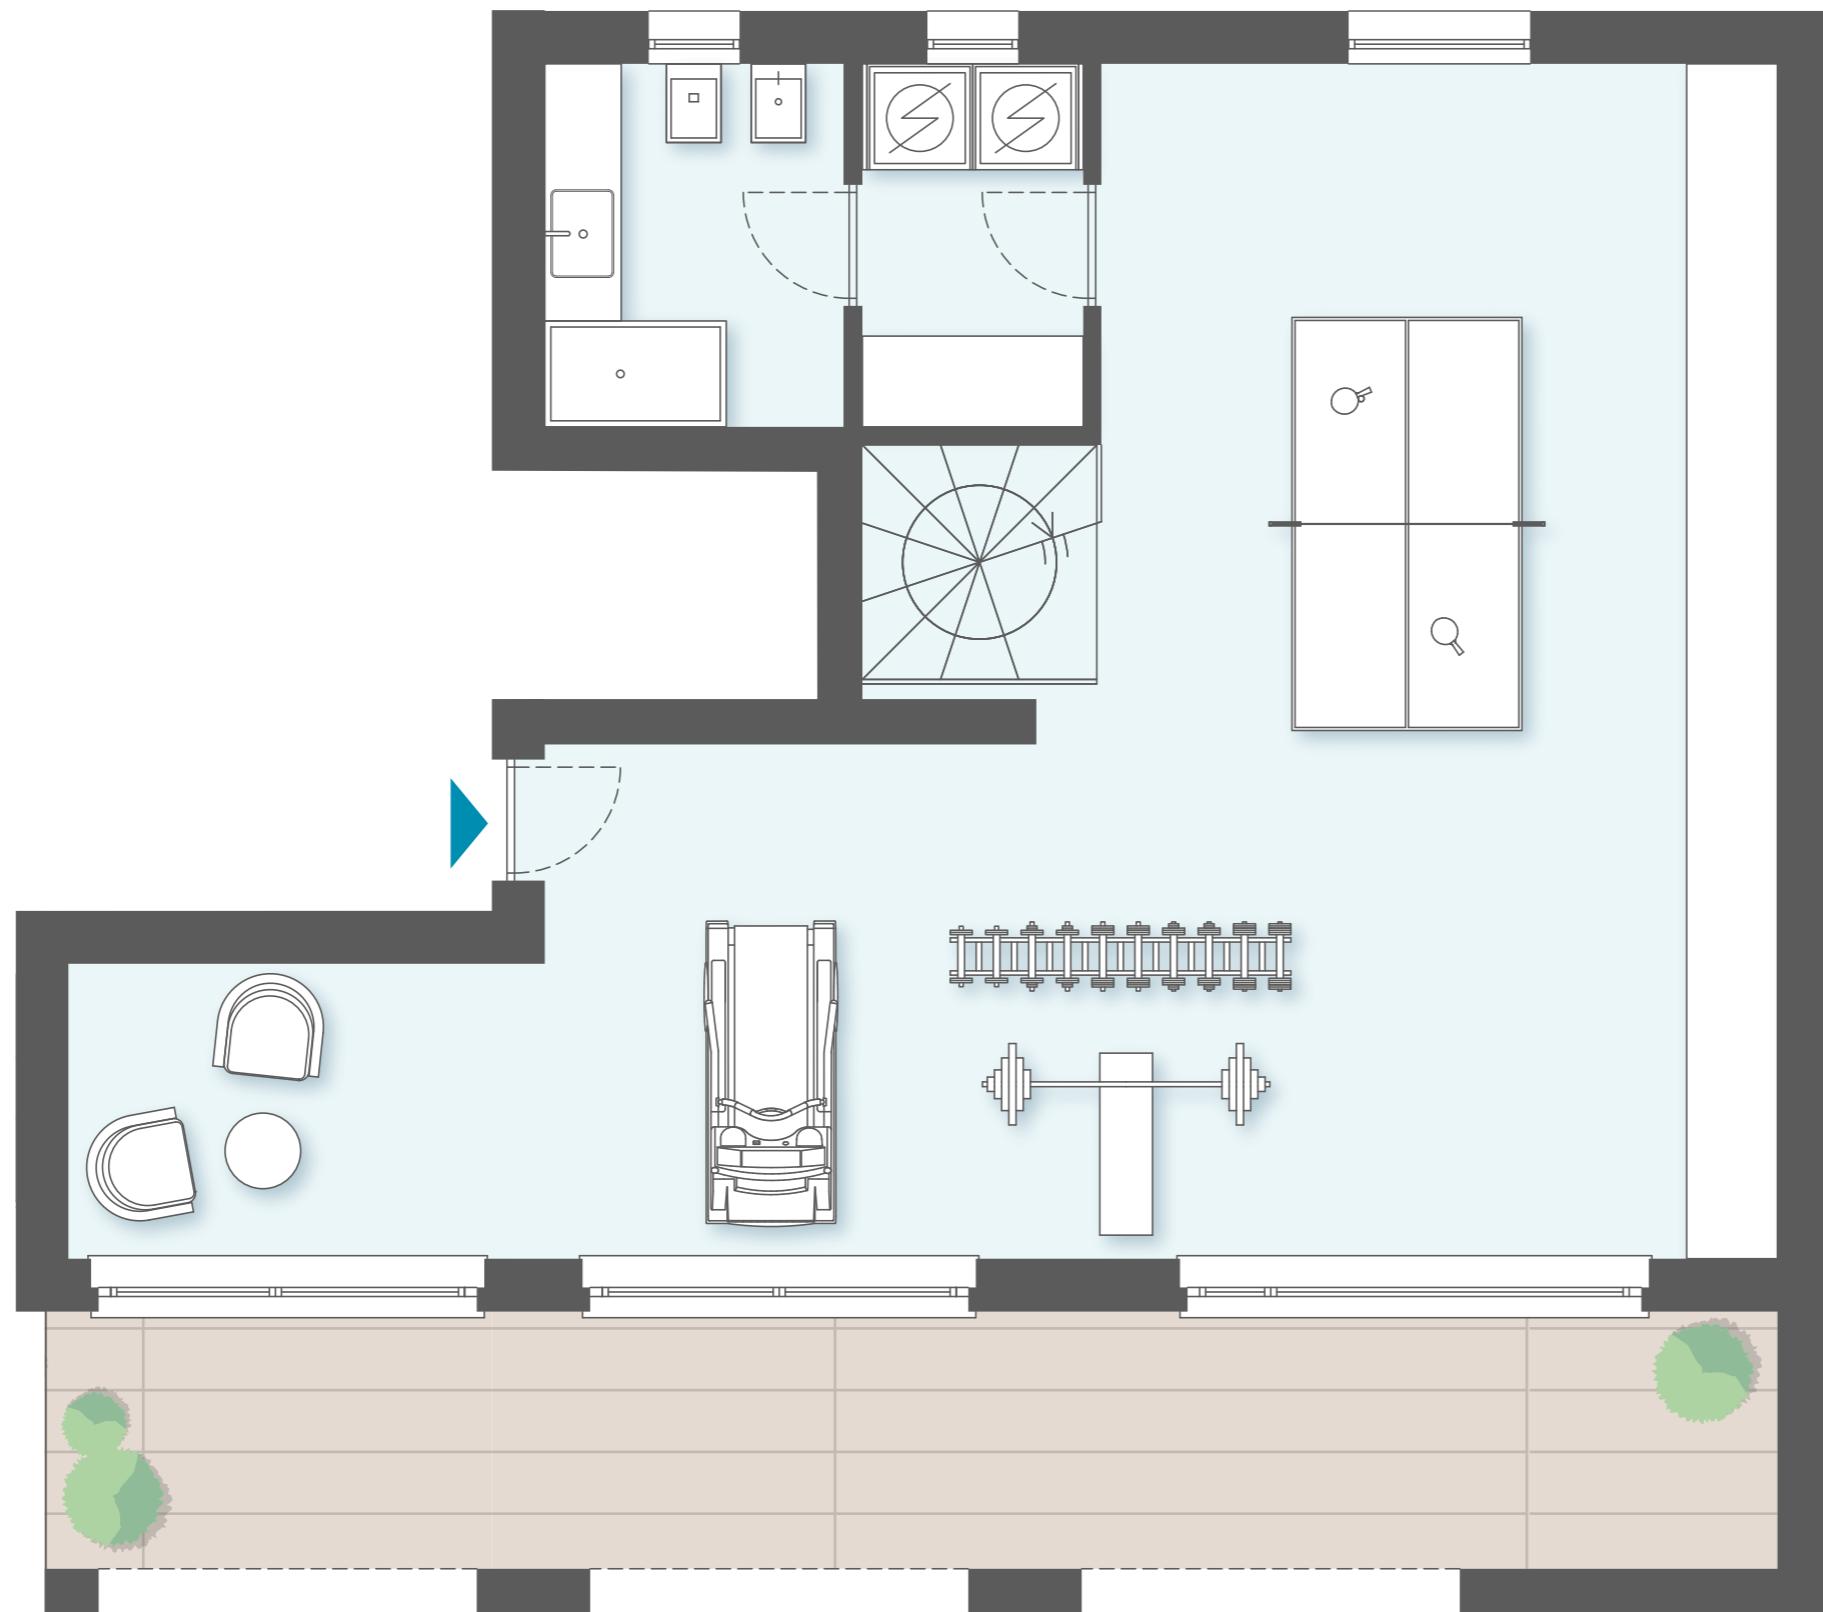

	Unità 8
	Piano -1
	Trilocale
	Sup.commerciale 143,54 mq
	Sup.appartamento 76,40 mq
	Sup.terrazzo 38,70 mq
	Sup.taverna 75,60 mq
	Sup.portico 19,50 mq
	1 : 50


Abitare®
agency

LA PRESENTE PLANIMETRIA È INDICATIVA E NON IMPEGNATIVA

Le misure sono soggette alle normali tolleranze di cantiere. Materiali e manufatti possono essere variati a insindacabile giudizio del progettista o del Direttore dei Lavori.
Eventuali arredi o altri elementi sono riportati solo a titolo illustrativo e non fanno parte delle opere edificatorie da realizzare a carico dell'Impresa.







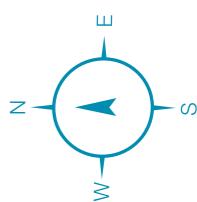

LA PRESENTE PLANIMETRIA È INDICATIVA E NON IMPEGNATIVA

Le misure sono soggette alle normali tolleranze di cantiere. Materiali e manufatti possono essere variati a insindacabile giudizio del progettista o del Direttore dei Lavori.
Eventuali arredi o altri elementi sono riportati solo a titolo illustrativo e non fanno parte delle opere edificatorie da realizzare a carico dell'Impresa.

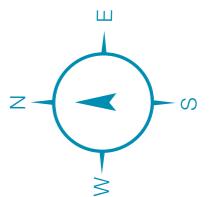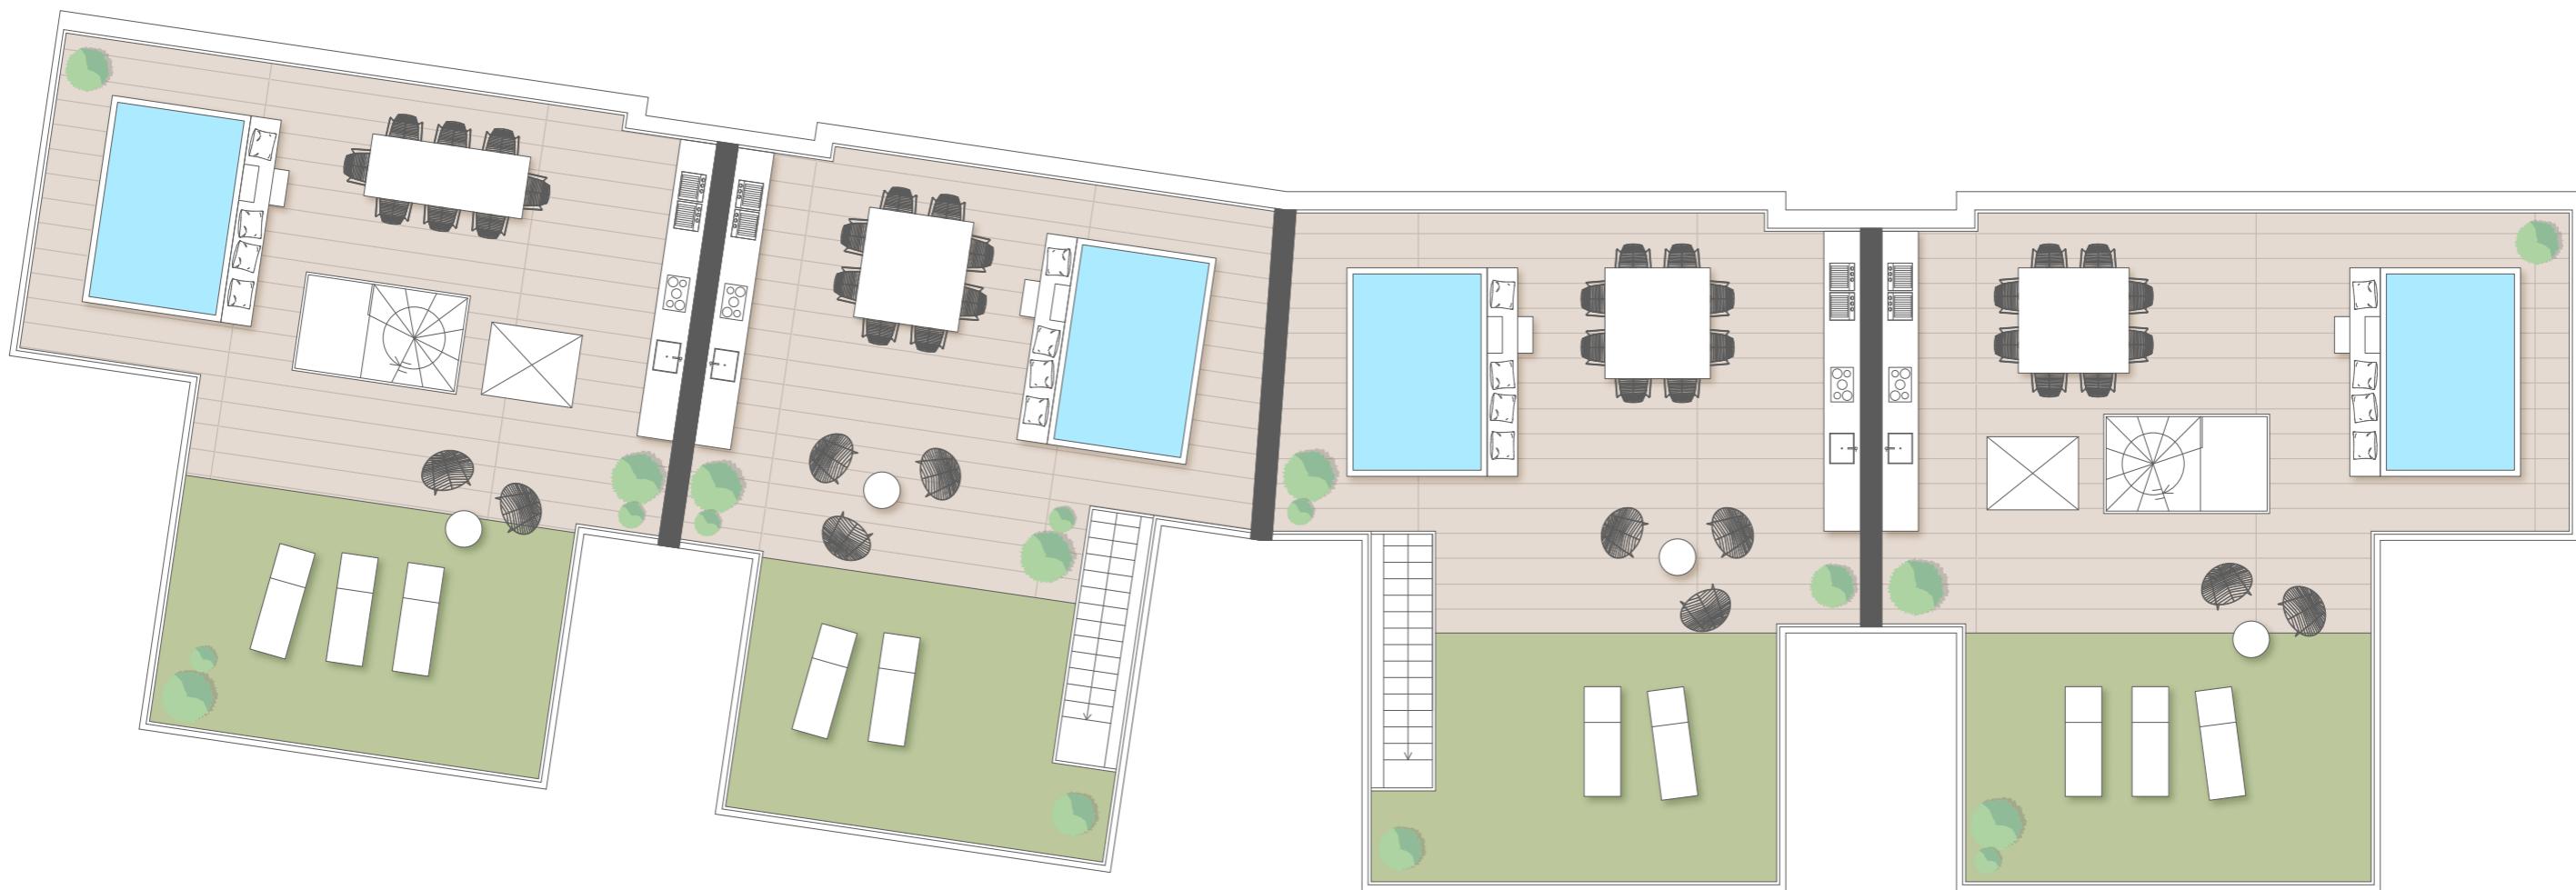


LA PRESENTE PLANIMETRIA È INDICATIVA E NON IMPEGNATIVA

Le misure sono soggette alle normali tolleranze di cantiere. Materiali e manufatti possono essere variati a insindacabile giudizio del progettista o del Direttore dei Lavori.
Eventuali arredi o altri elementi sono riportati solo a titolo illustrativo e non fanno parte delle opere edificatorie da realizzare a carico dell'Impresa.



SAN LORENZO

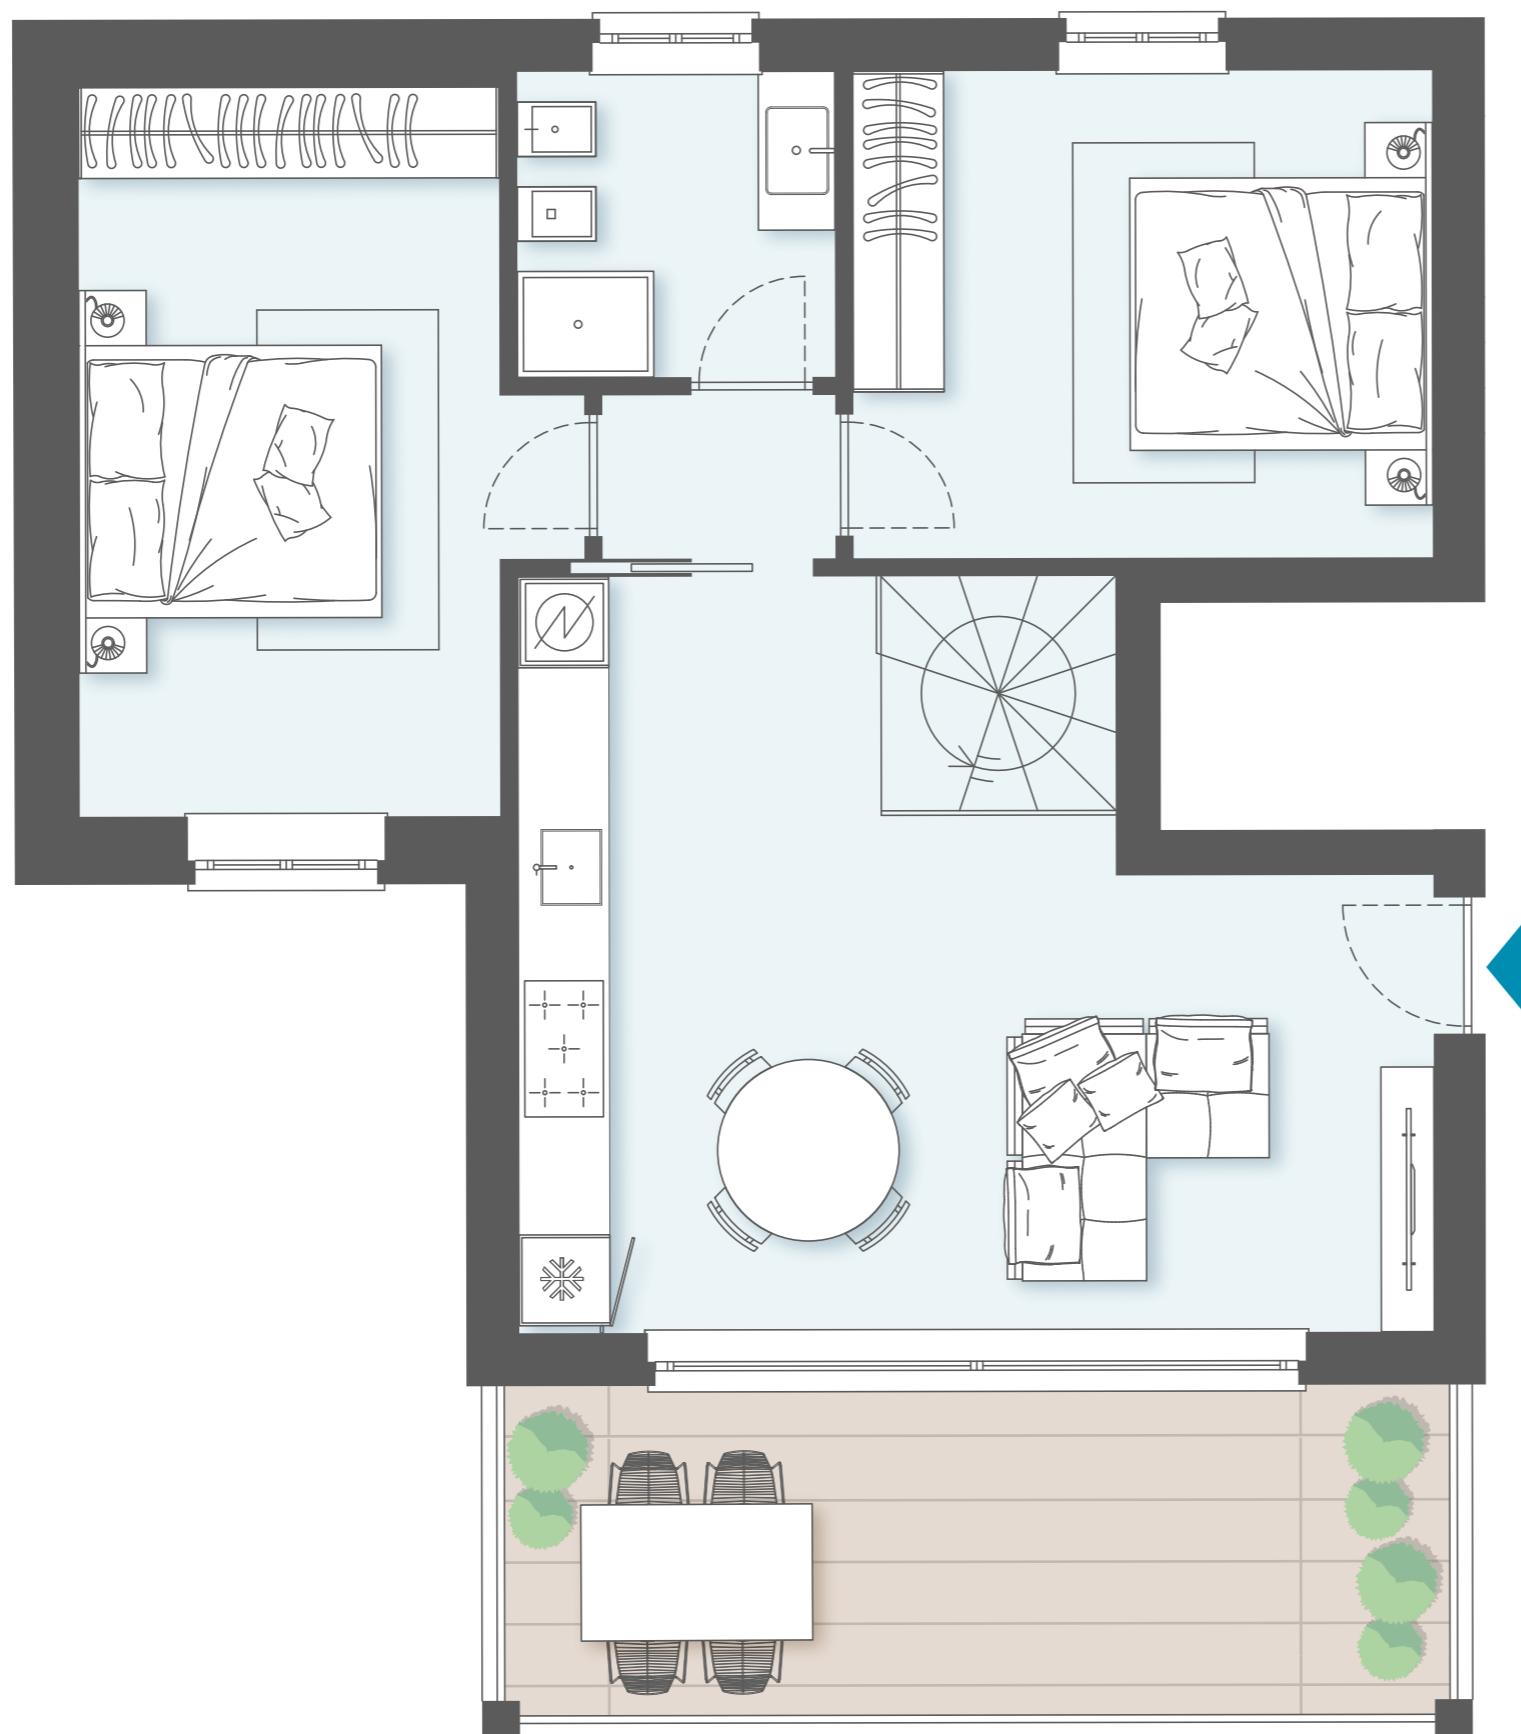

	Unità 5
	Piano 1
	Trilocale
	Sup.commerciale 112,04 mq
	Sup.appartamento 73,10 mq
	Sup.balcone 15,30 mq
	Sup.solarium 104,30 mq
	1 : 50

Abitare®
agency

LA PRESENTE PLANIMETRIA È INDICATIVA E NON IMPEGNATIVA

Le misure sono soggette alle normali tolleranze di cantiere. Materiali e manufatti possono essere variati a insindacabile giudizio del progettista o del direttore dei lavori. Eventuali arredi o altri elementi sono riportati solo a titolo illustrativo e non fanno parte delle opere edificatorie da realizzare a carico dell'Impresa.



SAN LORENZO



	Unità 5
	Rooftop
	Trilocale
	Sup.commerciale 112,04 mq
	Sup.appartamento 73,10 mq
	Sup.balcone 15,30 mq
	Sup.solarium 104,30 mq
	1 : 50


Abitare®
agency

LA PRESENTE PLANIMETRIA È INDICATIVA E NON IMPEGNATIVA

Le misure sono soggette alle normali tolleranze di cantiere. Materiali e manufatti possono essere variati a insindacabile giudizio del progettista o del direttore dei lavori. Eventuali arredi o altri elementi sono riportati solo a titolo illustrativo e non fanno parte delle opere edificatorie da realizzare a carico dell'Impresa.



SAN LORENZO

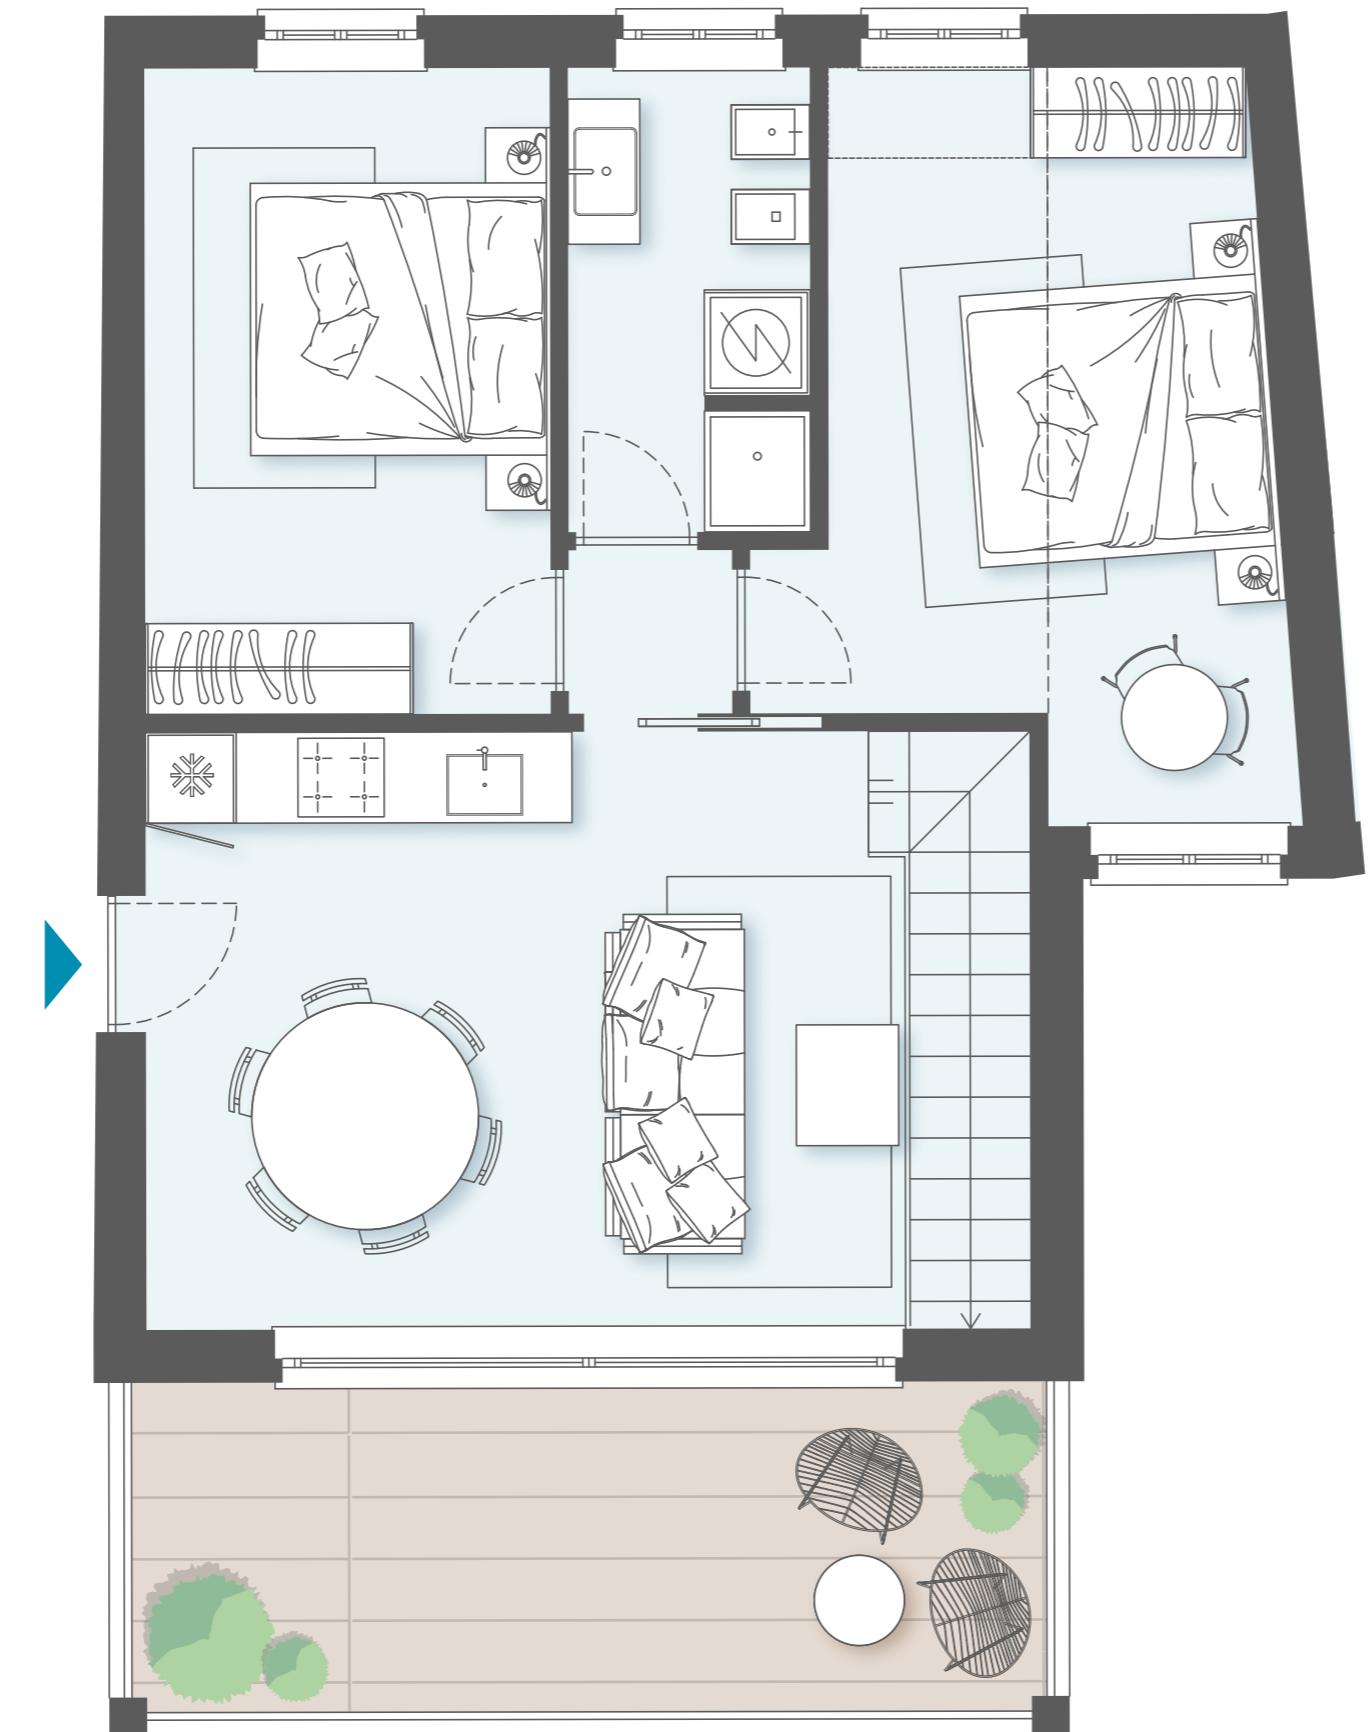

	Unità 6
	Piano 1
	Trilocale
	Sup.commerciale 101,53 mq
	Sup.appartamento 66,20 mq
	Sup.balcone 14,80 mq
	Sup.solarium 93,10 mq
	1 : 50


Abitare®
agency

LA PRESENTE PLANIMETRIA È INDICATIVA E NON IMPEGNATIVA

Le misure sono soggette alle normali tolleranze di cantiere. Materiali e manufatti possono essere variati a insindacabile giudizio del progettista o del direttore dei lavori. Eventuali arredi o altri elementi sono riportati solo a titolo illustrativo e non fanno parte delle opere edificatorie da realizzare a carico dell'Impresa.



SAN LORENZO

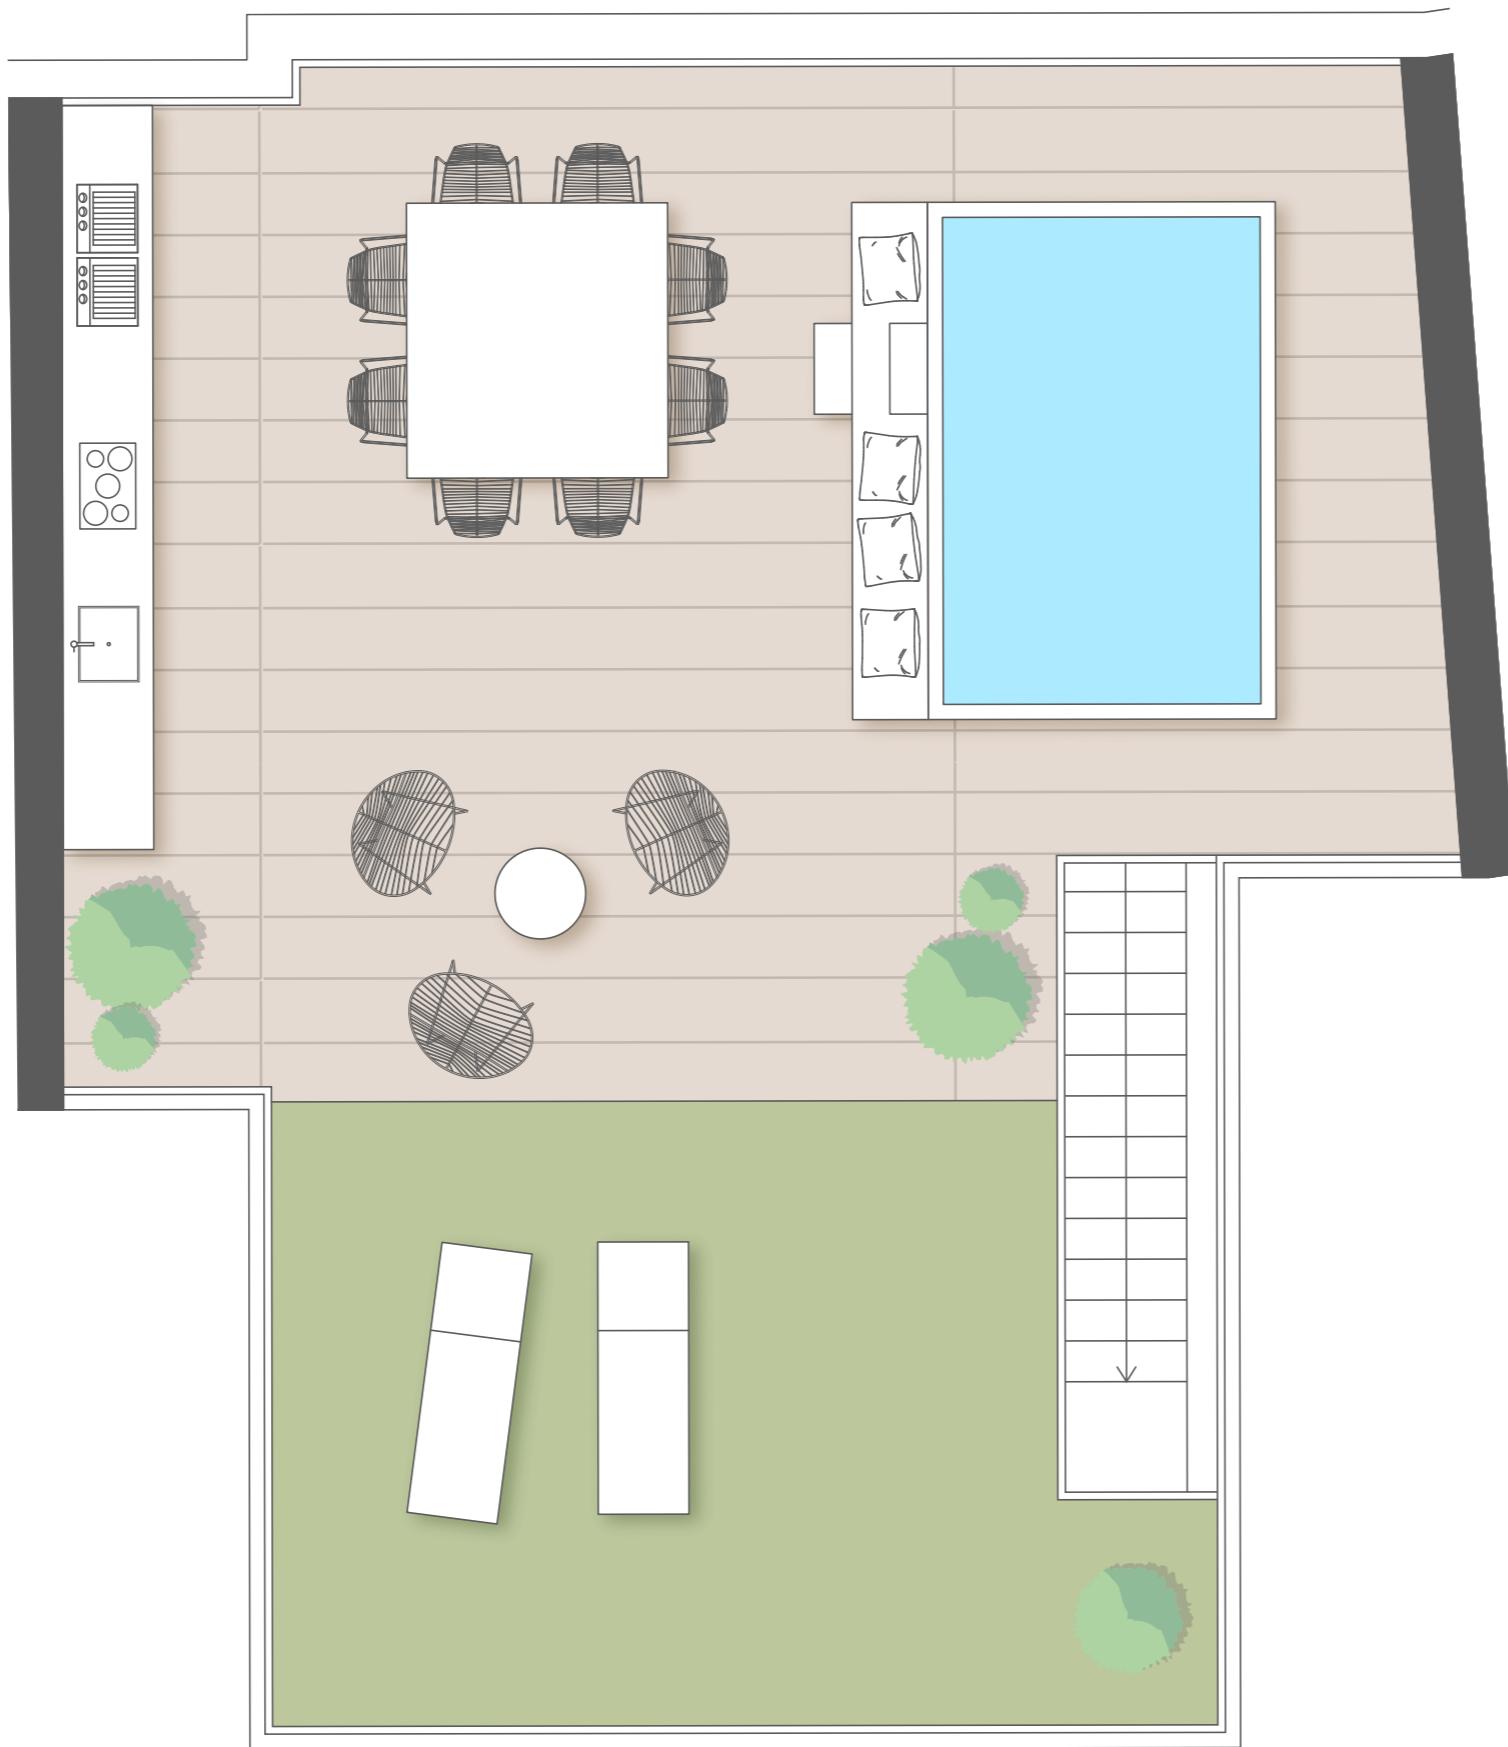

	Unità 6
	Rooftop
	Trilocale
	Sup.commerciale 101,53 mq
	Sup.appartamento 66,20 mq
	Sup.balcone 14,80 mq
	Sup.solarium 93,10 mq
	1 : 50


Abitare®
agency

LA PRESENTE PLANIMETRIA È INDICATIVA E NON IMPEGNATIVA

Le misure sono soggette alle normali tolleranze di cantiere. Materiali e manufatti possono essere variati a insindacabile giudizio del progettista o del direttore dei lavori. Eventuali arredi o altri elementi sono riportati solo a titolo illustrativo e non fanno parte delle opere edificatorie da realizzare a carico dell'Impresa.



SAN LORENZO

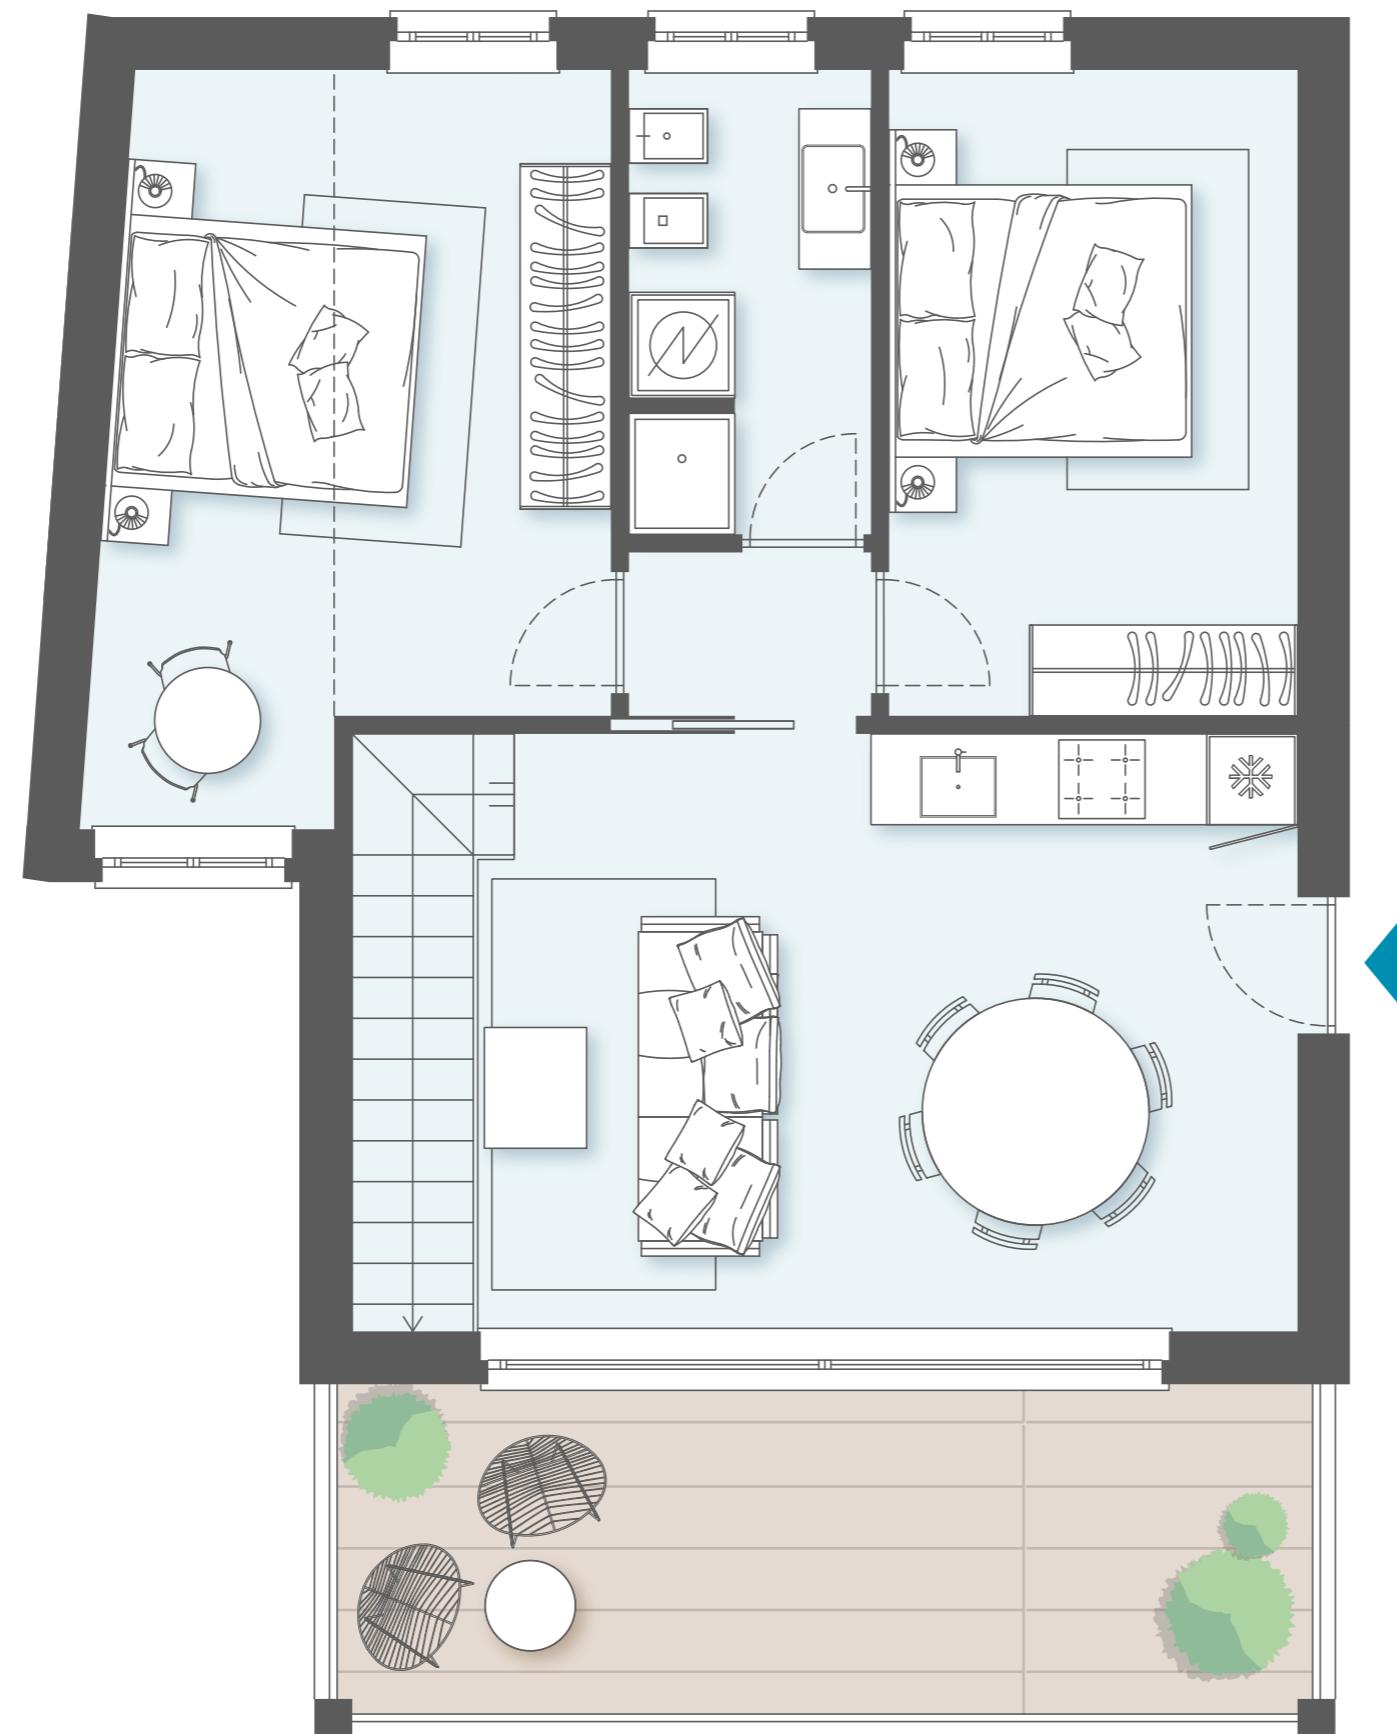

	Unità 7
	Piano 1
	Trilocale
	Sup.commerciale 107,06 mq
	Sup.appartamento 69,90 mq
	Sup.balcone 15,70 mq
	Sup.solarium 97,70 mq
	1 : 50


Abitare®
agency

LA PRESENTE PLANIMETRIA È INDICATIVA E NON IMPEGNATIVA

Le misure sono soggette alle normali tolleranze di cantiere. Materiali e manufatti possono essere variati a insindacabile giudizio del progettista o del direttore dei lavori. Eventuali arredi o altri elementi sono riportati solo a titolo illustrativo e non fanno parte delle opere edificatorie da realizzare a carico dell'Impresa.



SAN LORENZO

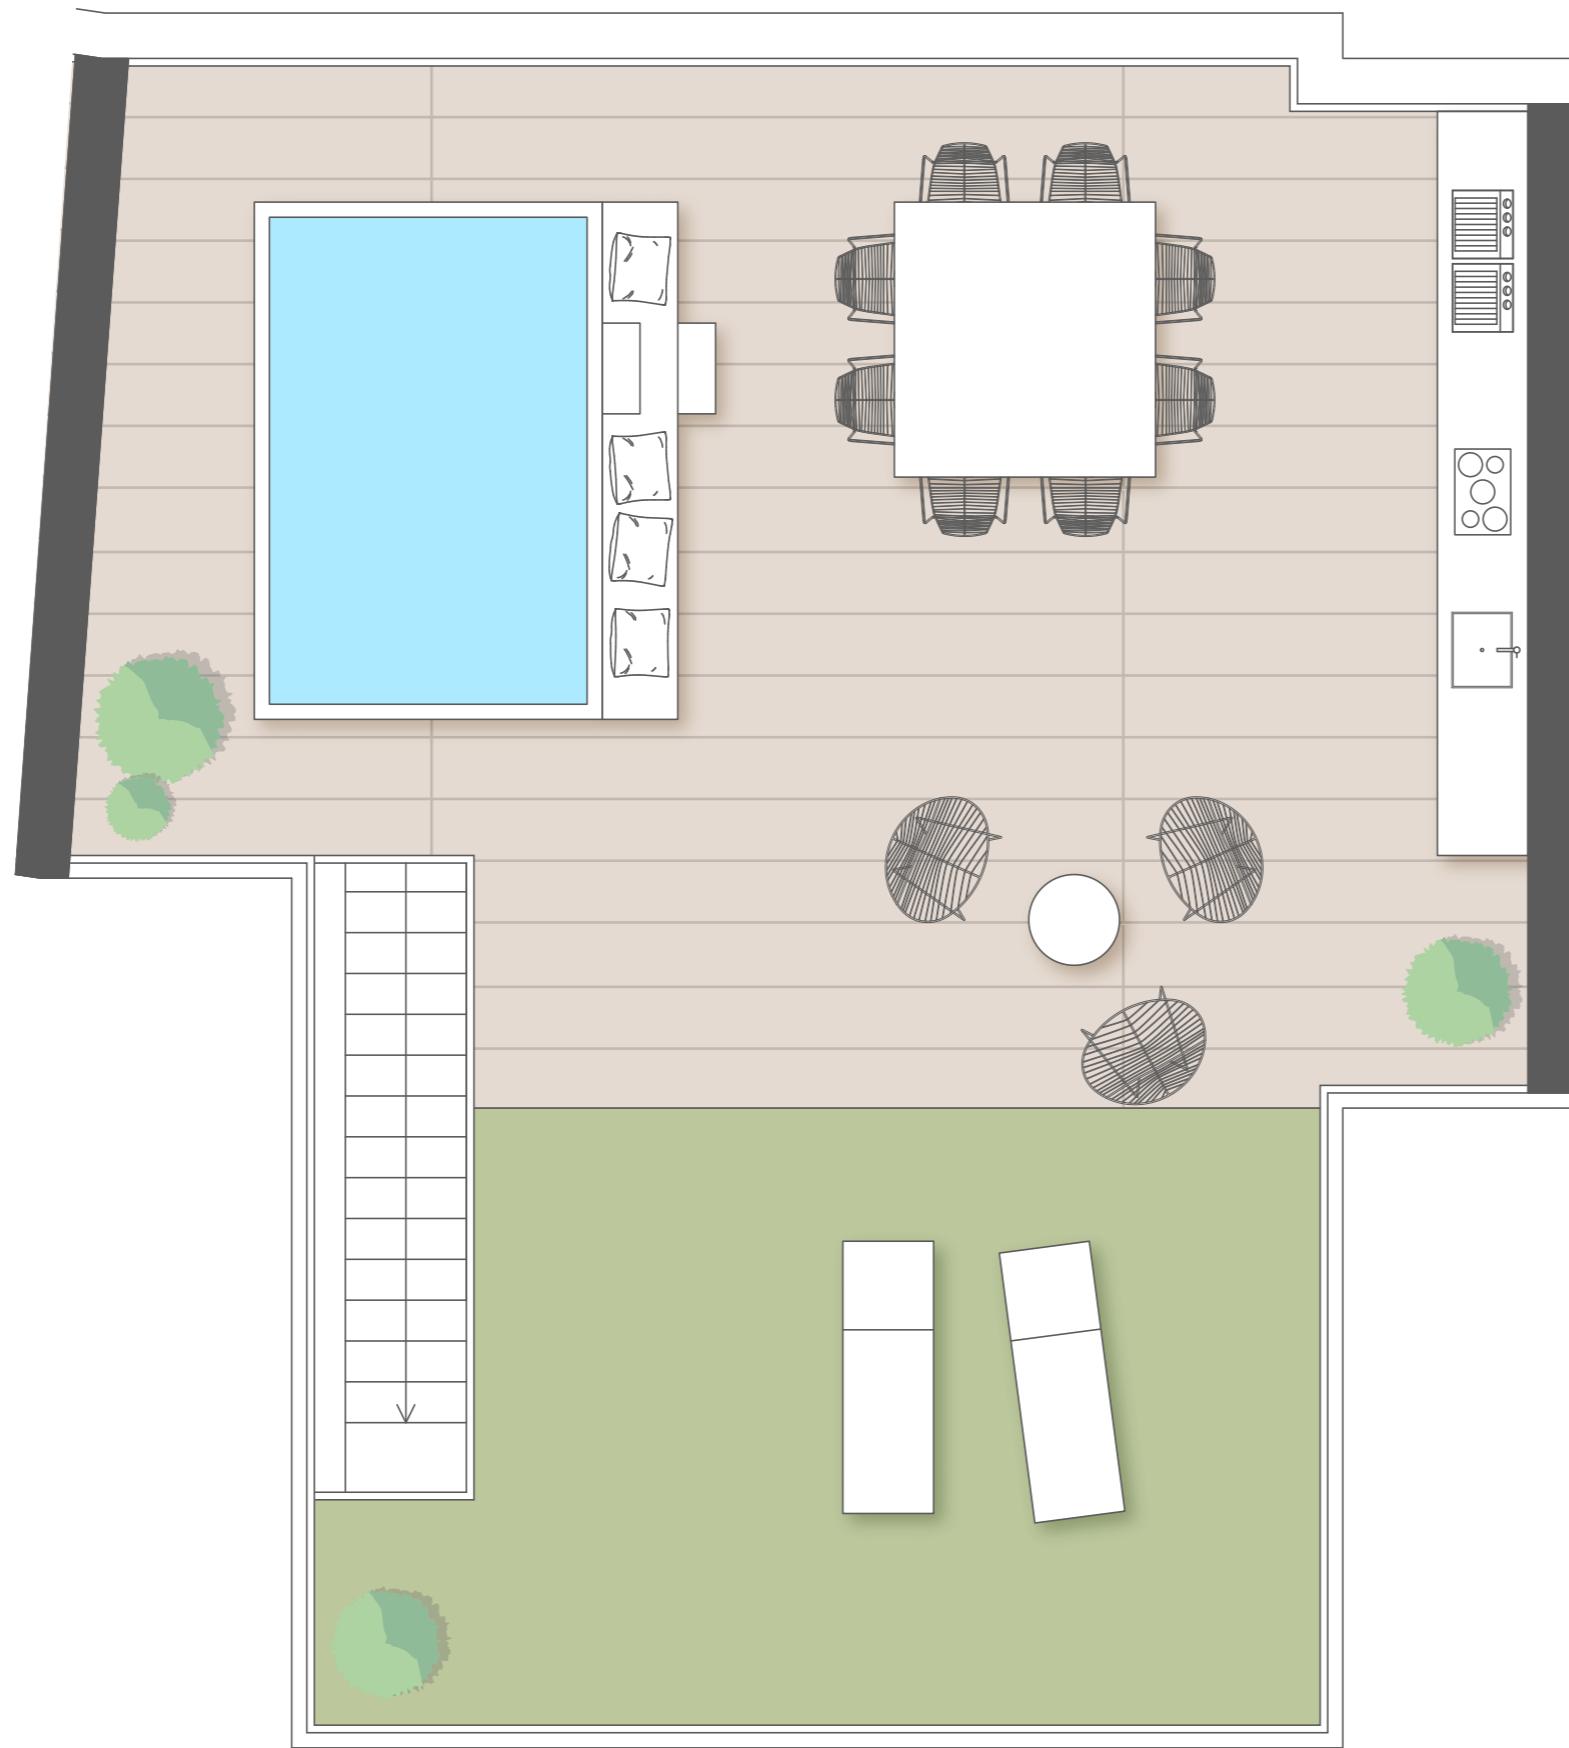

	Unità 7
	Rooftop
	Trilocale
	Sup.commerciale 107,06 mq
	Sup.appartamento 69,90 mq
	Sup.balcone 15,70 mq
	Sup.solarium 97,70 mq
	1 : 50


Abitare®
agency

LA PRESENTE PLANIMETRIA È INDICATIVA E NON IMPEGNATIVA

Le misure sono soggette alle normali tolleranze di cantiere. Materiali e manufatti possono essere variati a insindacabile giudizio del progettista o del direttore dei lavori. Eventuali arredi o altri elementi sono riportati solo a titolo illustrativo e non fanno parte delle opere edificatorie da realizzare a carico dell'Impresa.



SAN LORENZO

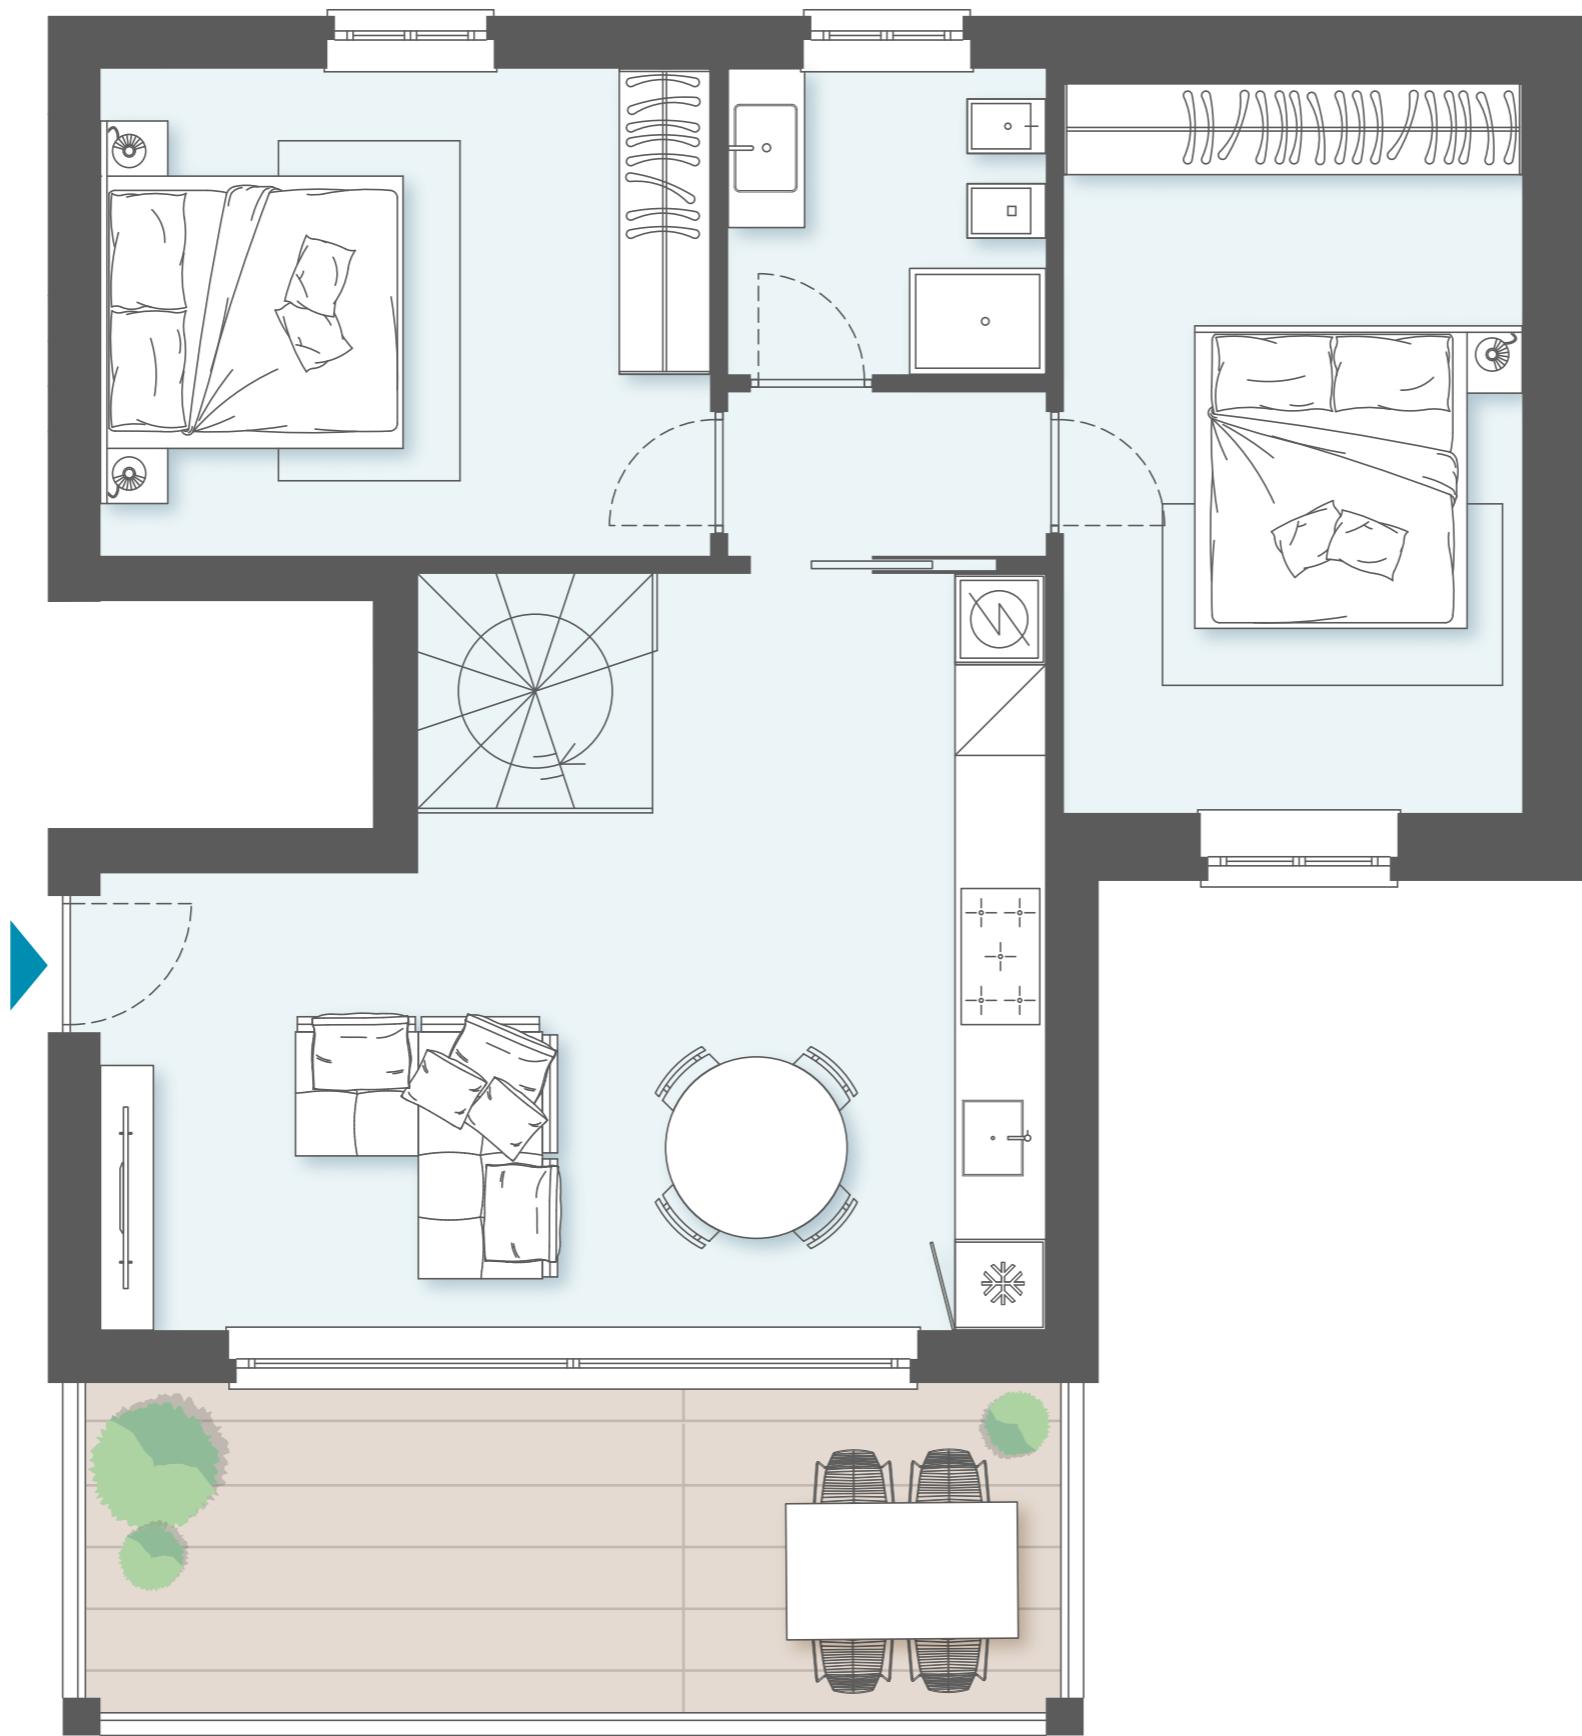

	Unità 9
	Piano 1
	Trilocale
	Sup.commerciale 116,65 mq
	Sup.appartamento 76,40 mq
	Sup.balcone 15,70 mq
	Sup.solarium 108,00 mq
	1 : 50


Abitare®
agency

LA PRESENTE PLANIMETRIA È INDICATIVA E NON IMPEGNATIVA

Le misure sono soggette alle normali tolleranze di cantiere. Materiali e manufatti possono essere variati a insindacabile giudizio del progettista o del direttore dei lavori. Eventuali arredi o altri elementi sono riportati solo a titolo illustrativo e non fanno parte delle opere edificatorie da realizzare a carico dell'Impresa.



SAN LORENZO

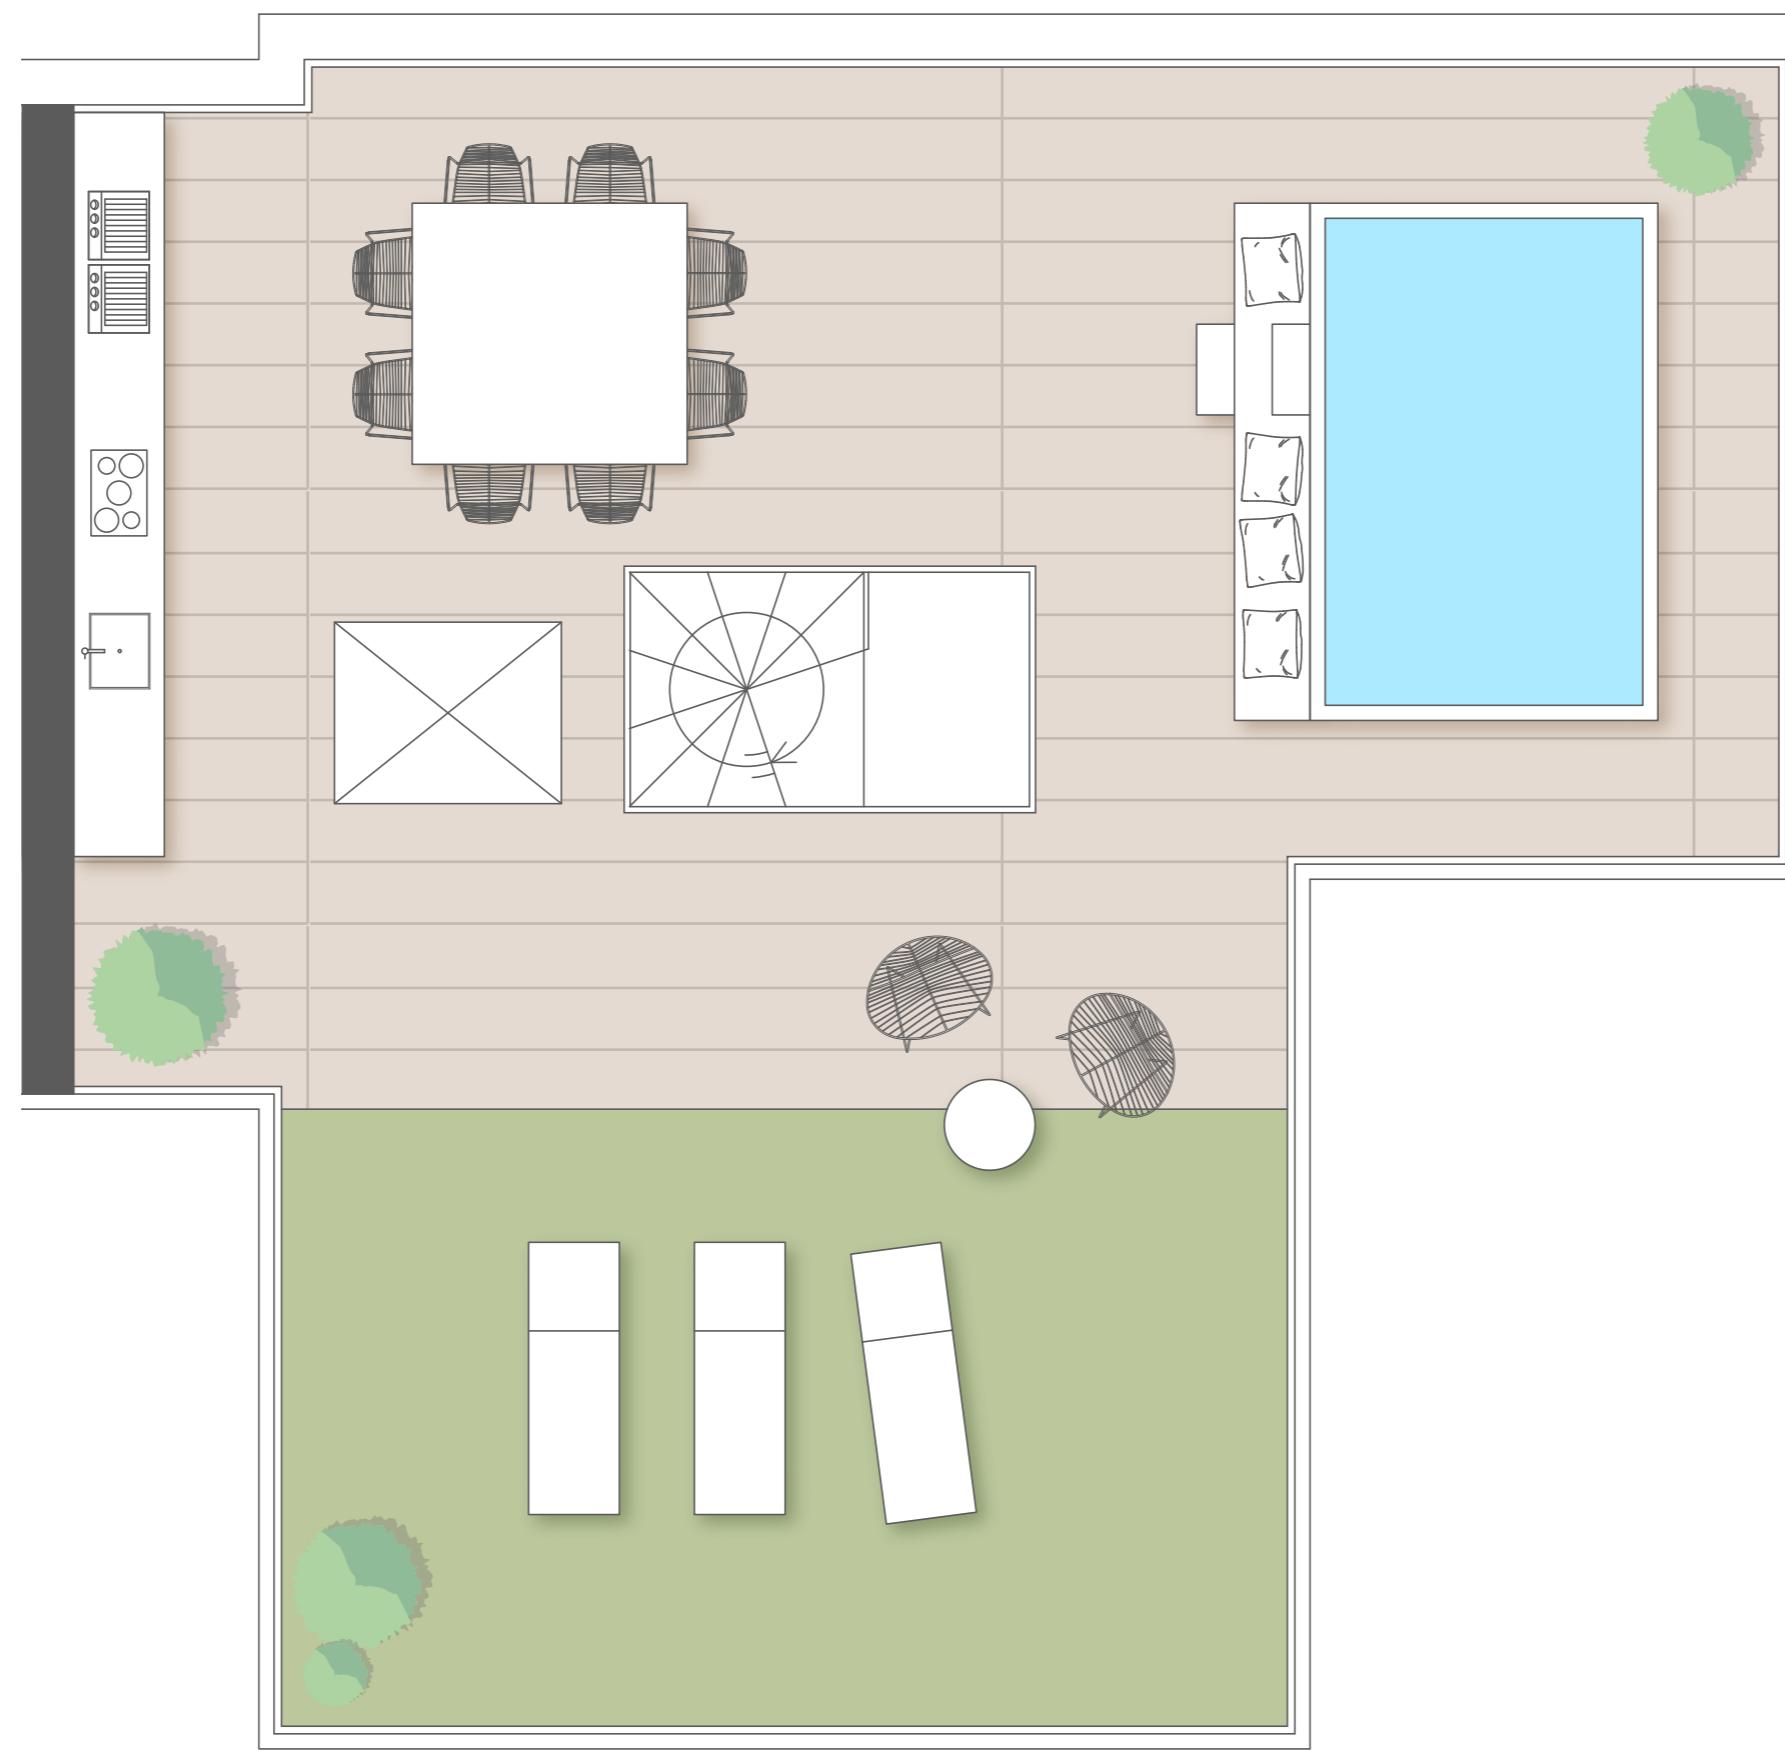



	Unità 9
	Rooftop
	Trilocale
	Sup.commerciale 116,65 mq
	Sup.appartamento 76,40 mq
	Sup.balcone 15,70 mq
	Sup.solarium 108,00 mq
	1 : 50

Abitare®
agency

LA PRESENTE PLANIMETRIA È INDICATIVA E NON IMPEGNATIVA

Le misure sono soggette alle normali tolleranze di cantiere. Materiali e manufatti possono essere variati a insindacabile giudizio del progettista o del direttore dei lavori. Eventuali arredi o altri elementi sono riportati solo a titolo illustrativo e non fanno parte delle opere edificatorie da realizzare a carico dell'Impresa.




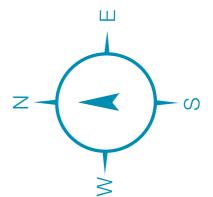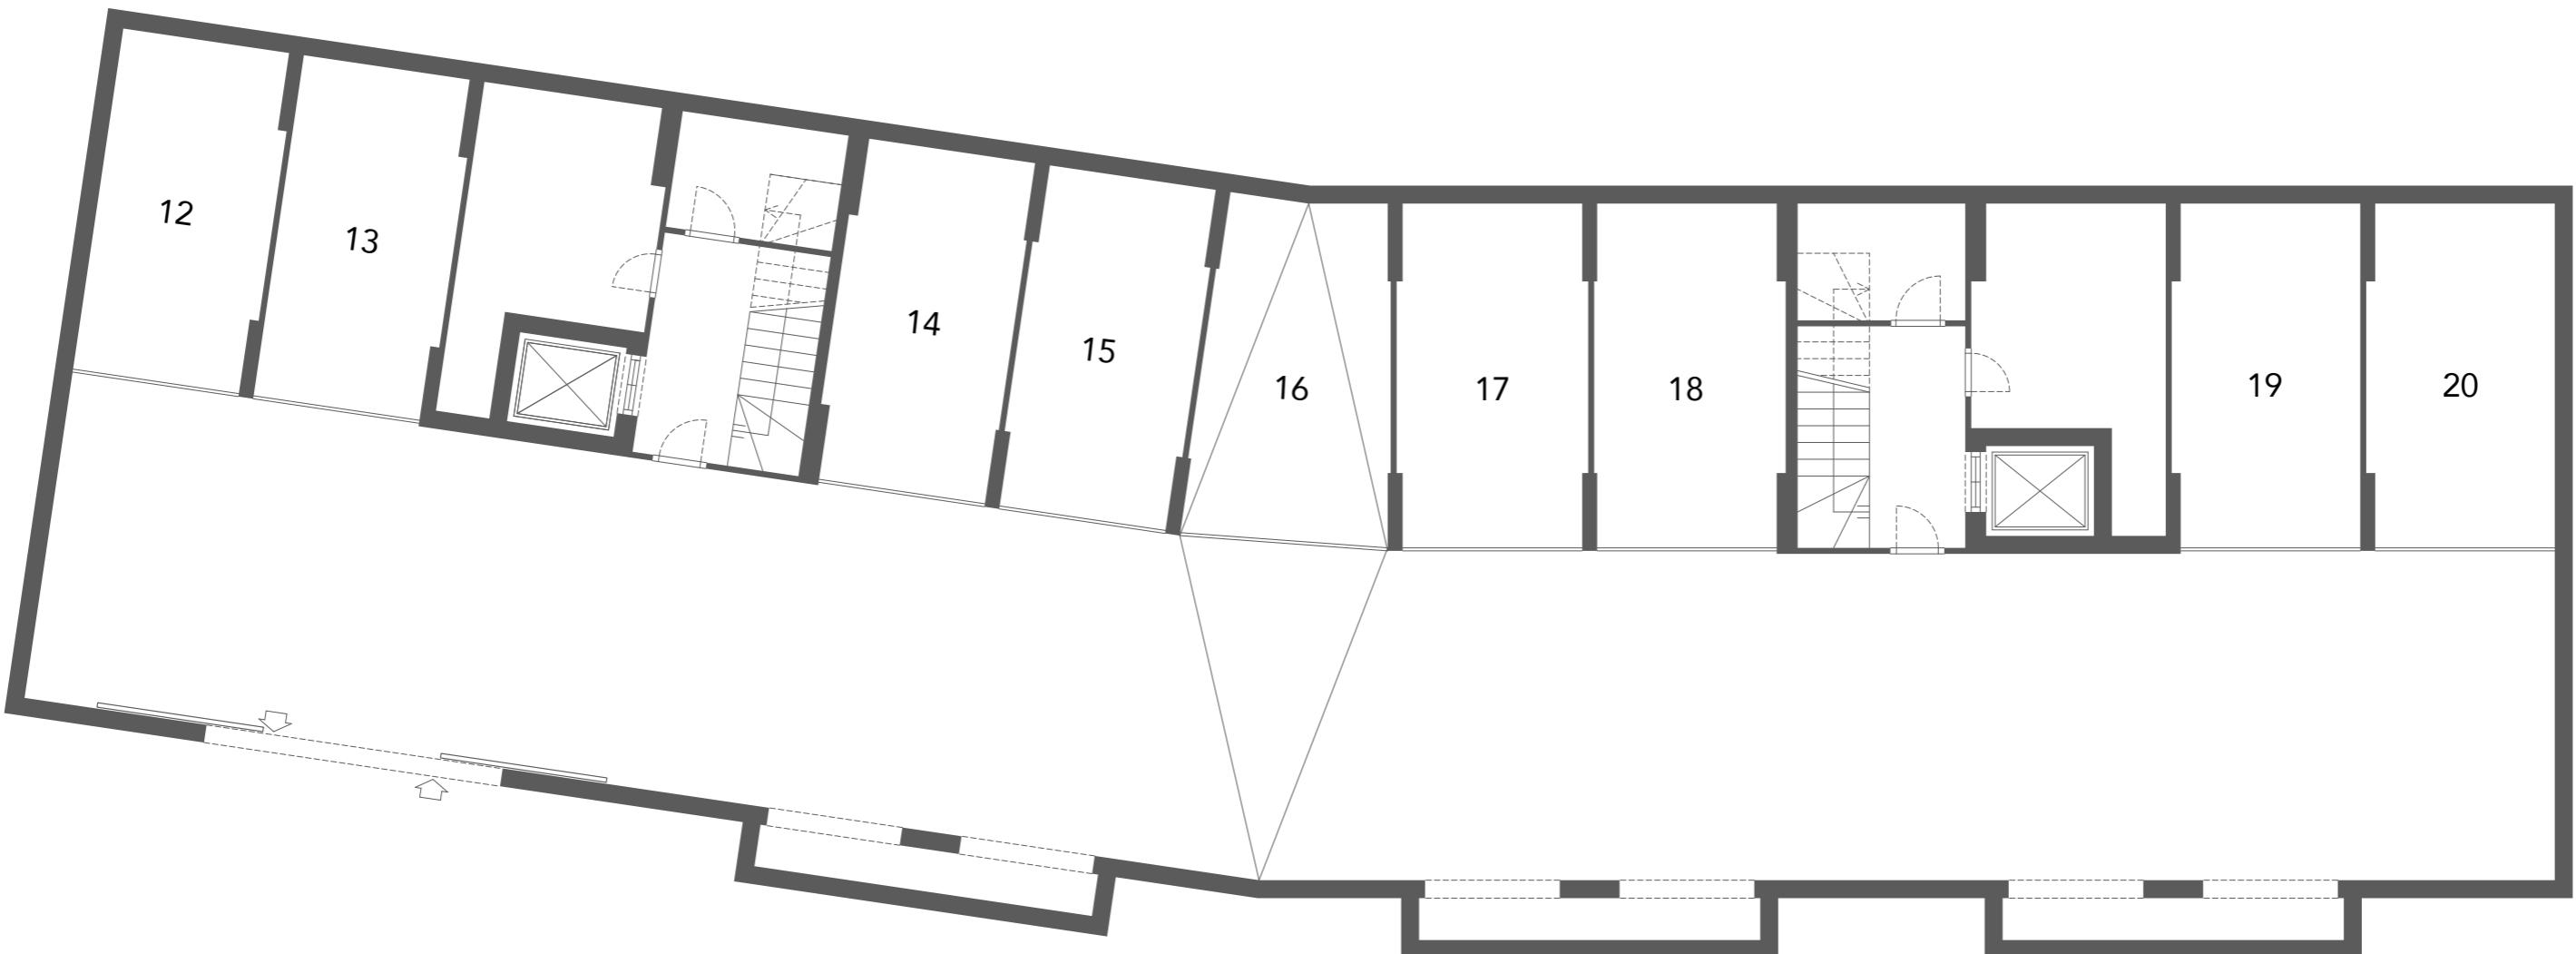

LA PRESENTE PLANIMETRIA È INDICATIVA E NON IMPEGNATIVA

Le misure sono soggette alle normali tolleranze di cantiere. Materiali e manufatti possono essere variati a insindacabile giudizio del progettista o del Direttore dei Lavori.
Eventuali arredi o altri elementi sono riportati solo a titolo illustrativo e non fanno parte delle opere edificatorie da realizzare a carico dell'Impresa.



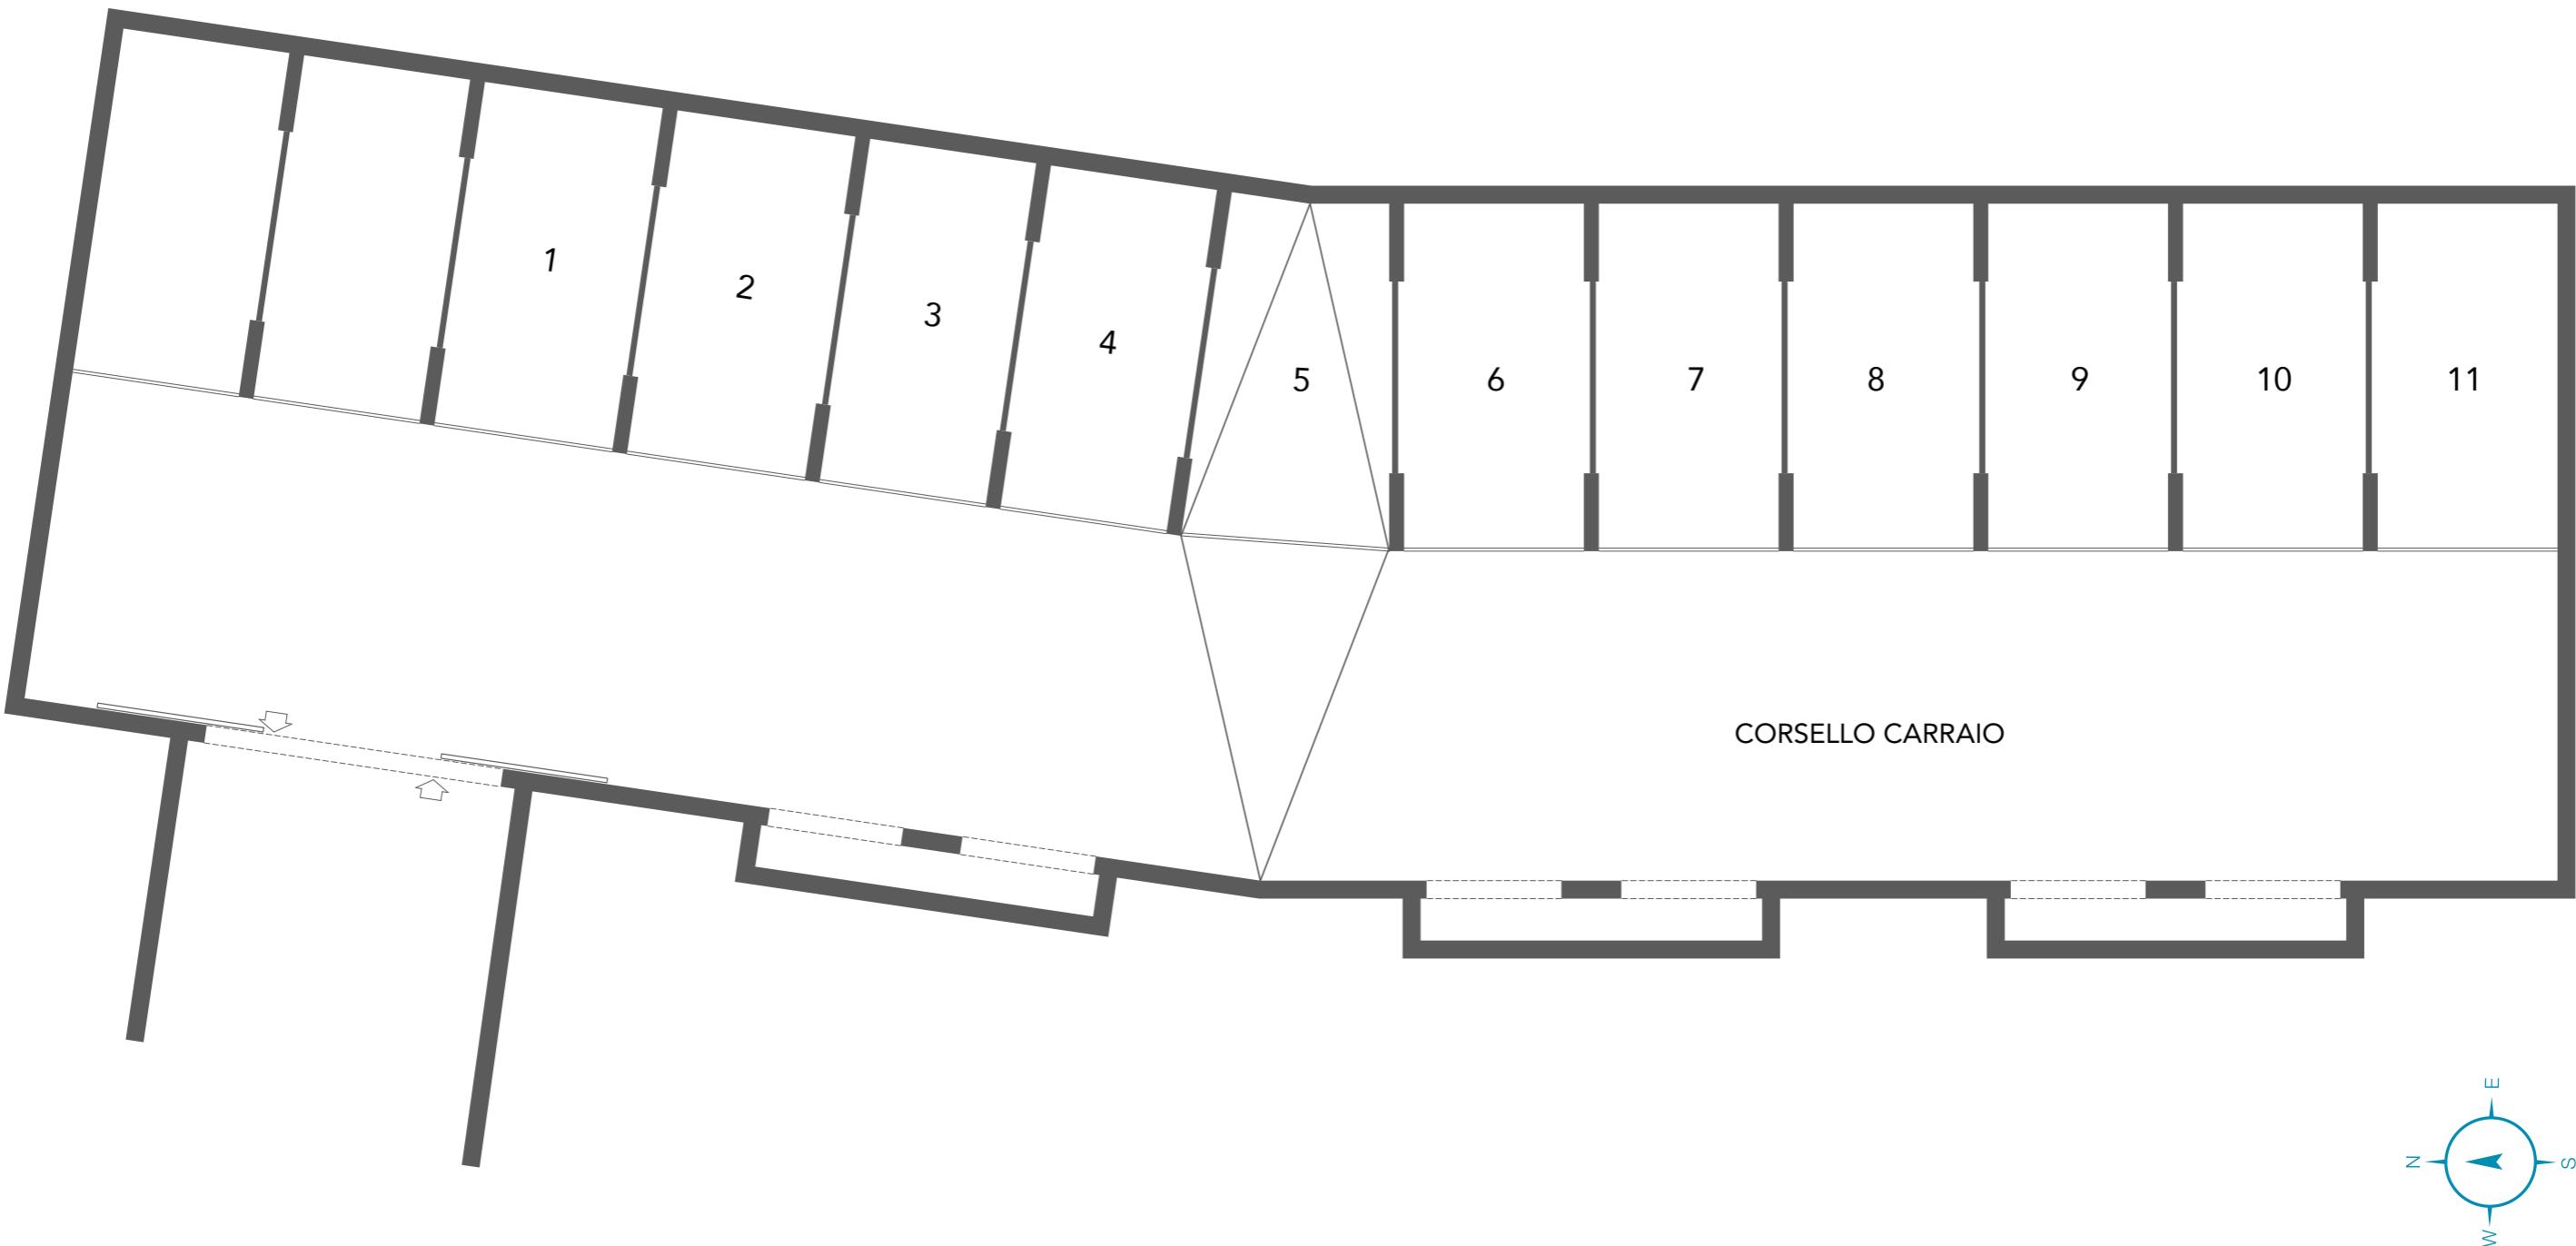

LA PRESENTE PLANIMETRIA È INDICATIVA E NON IMPEGNATIVA

Le misure sono soggette alle normali tolleranze di cantiere. Materiali e manufatti possono essere variati a insindacabile giudizio del progettista o del Direttore dei Lavori.
Eventuali arredi o altri elementi sono riportati solo a titolo illustrativo e non fanno parte delle opere edificatorie da realizzare a carico dell'Impresa.



sanlorenzo-apartments.com