



LEZZENO

— RETREAT —

L E Z D R E A M



Book Planimetrie

Rev. 03




SOLD

MASTERPLAN

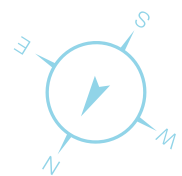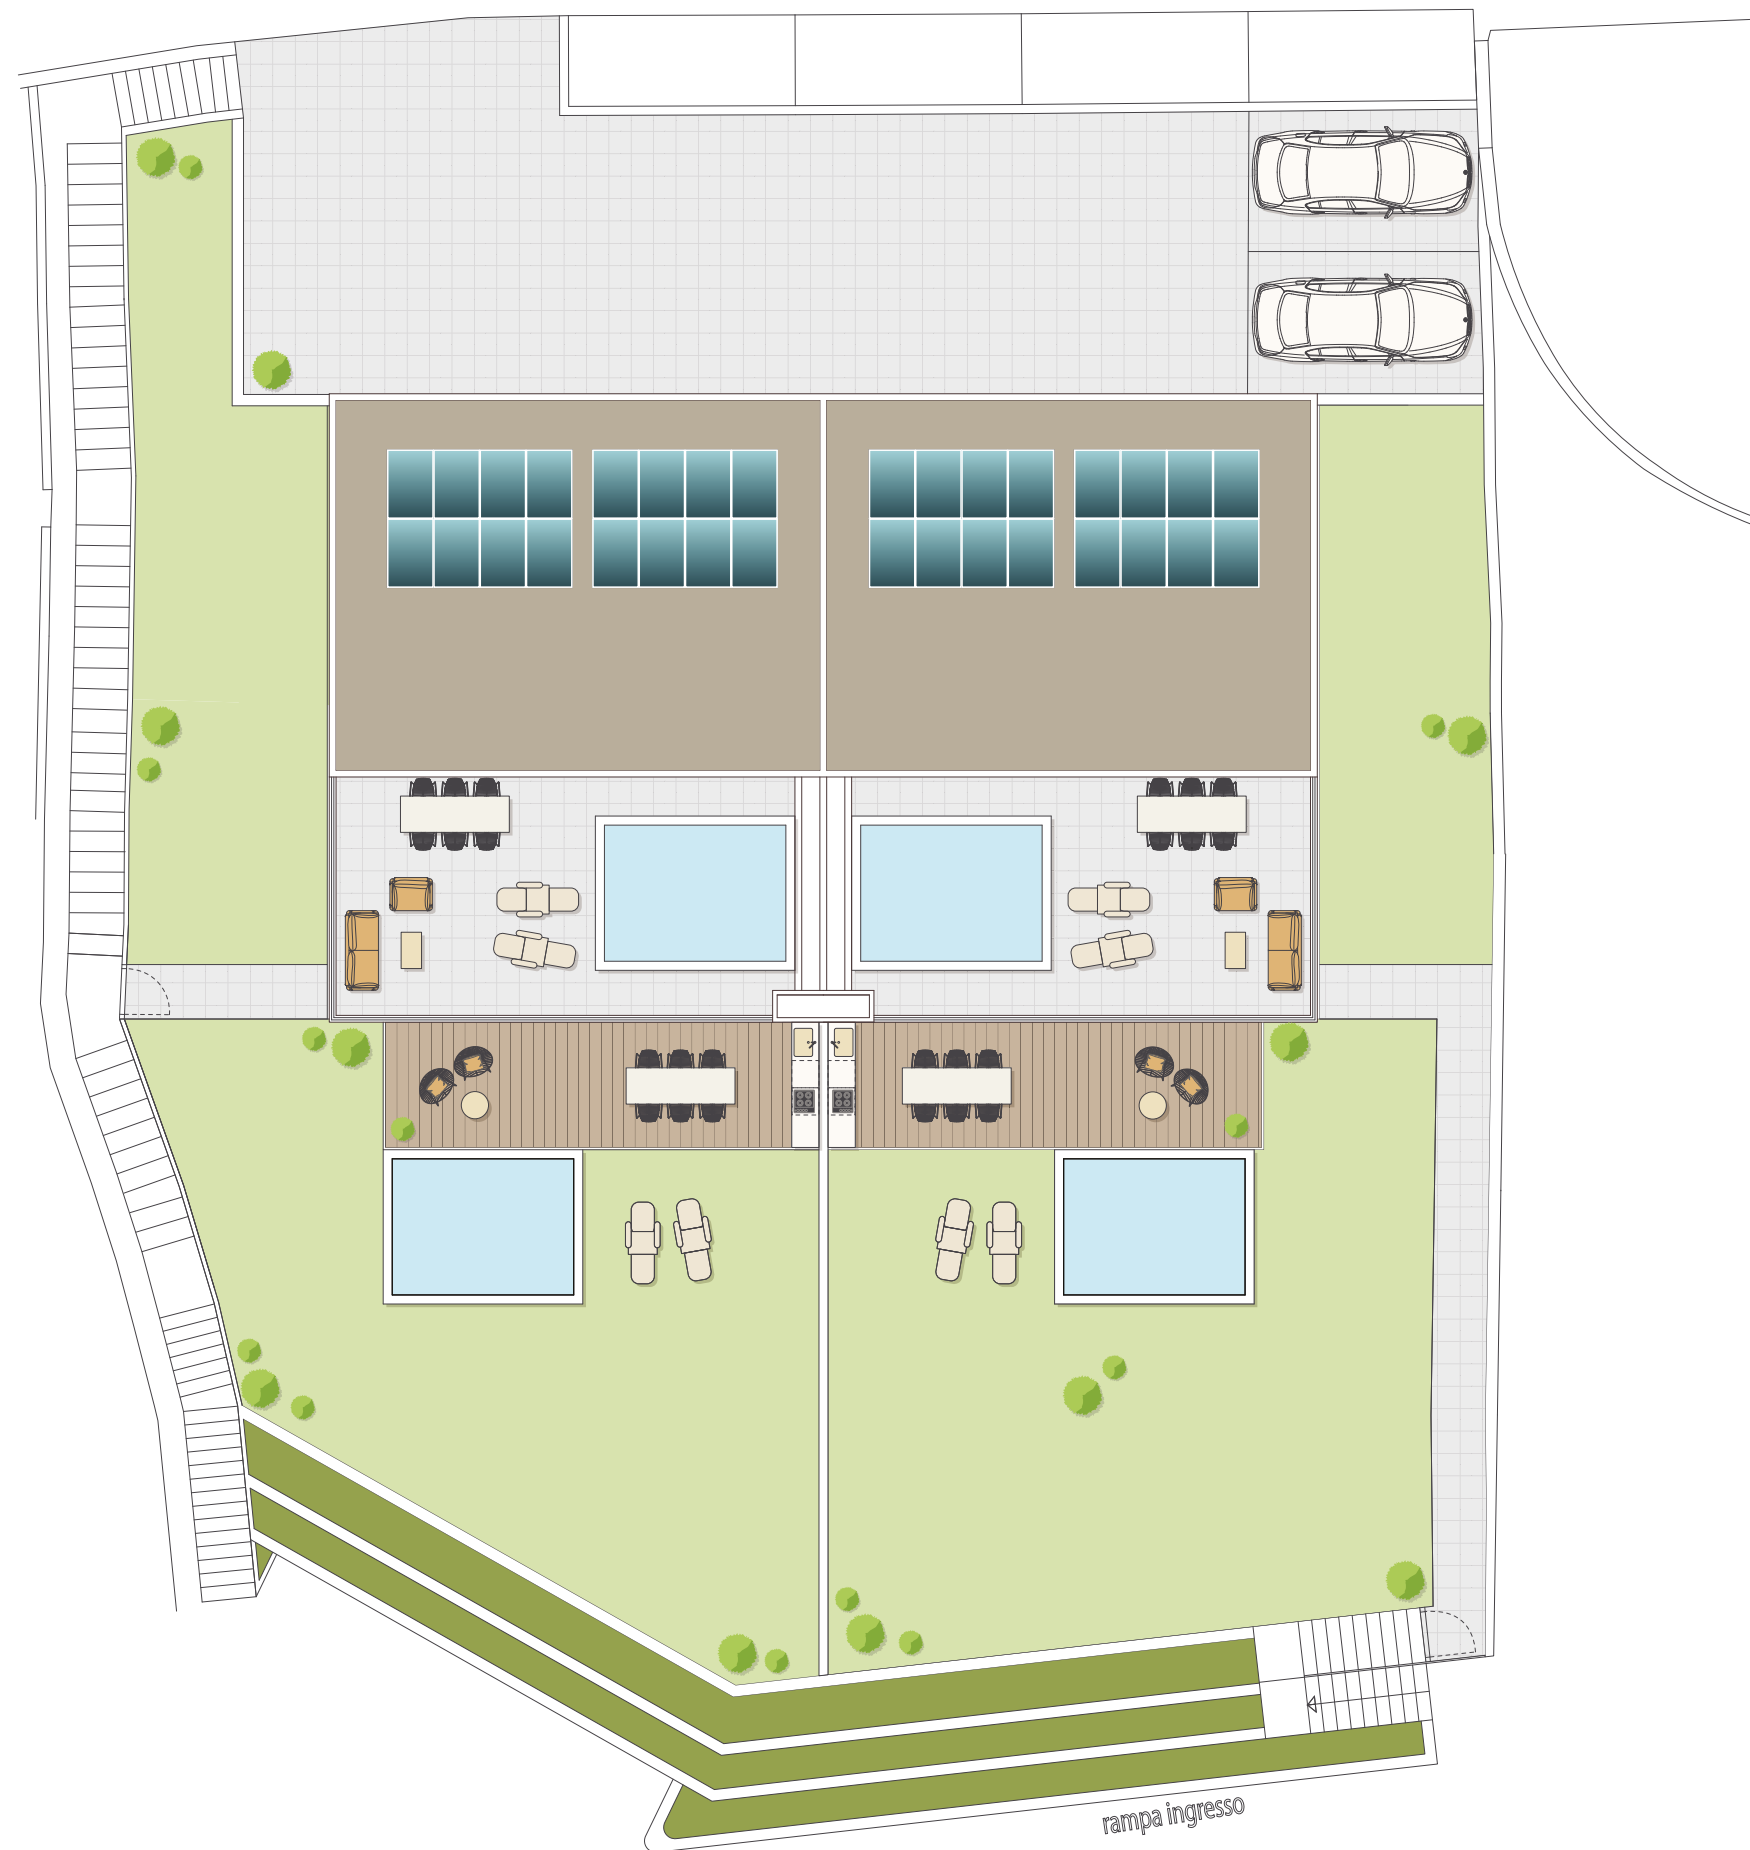








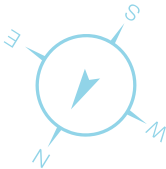

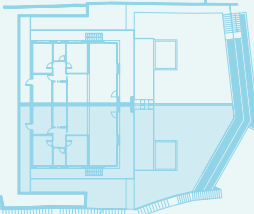


	Unità 1
	Piano Terra
	Trilocale
	Sup.commerciale 176,75 mq
	Sup.appartamento 123,00 mq
	Sup.terrazzo 42,00 mq
	Sup.giardino 211,00 mq
	Sup.cantina 43,00 mq
	
	1 : 100

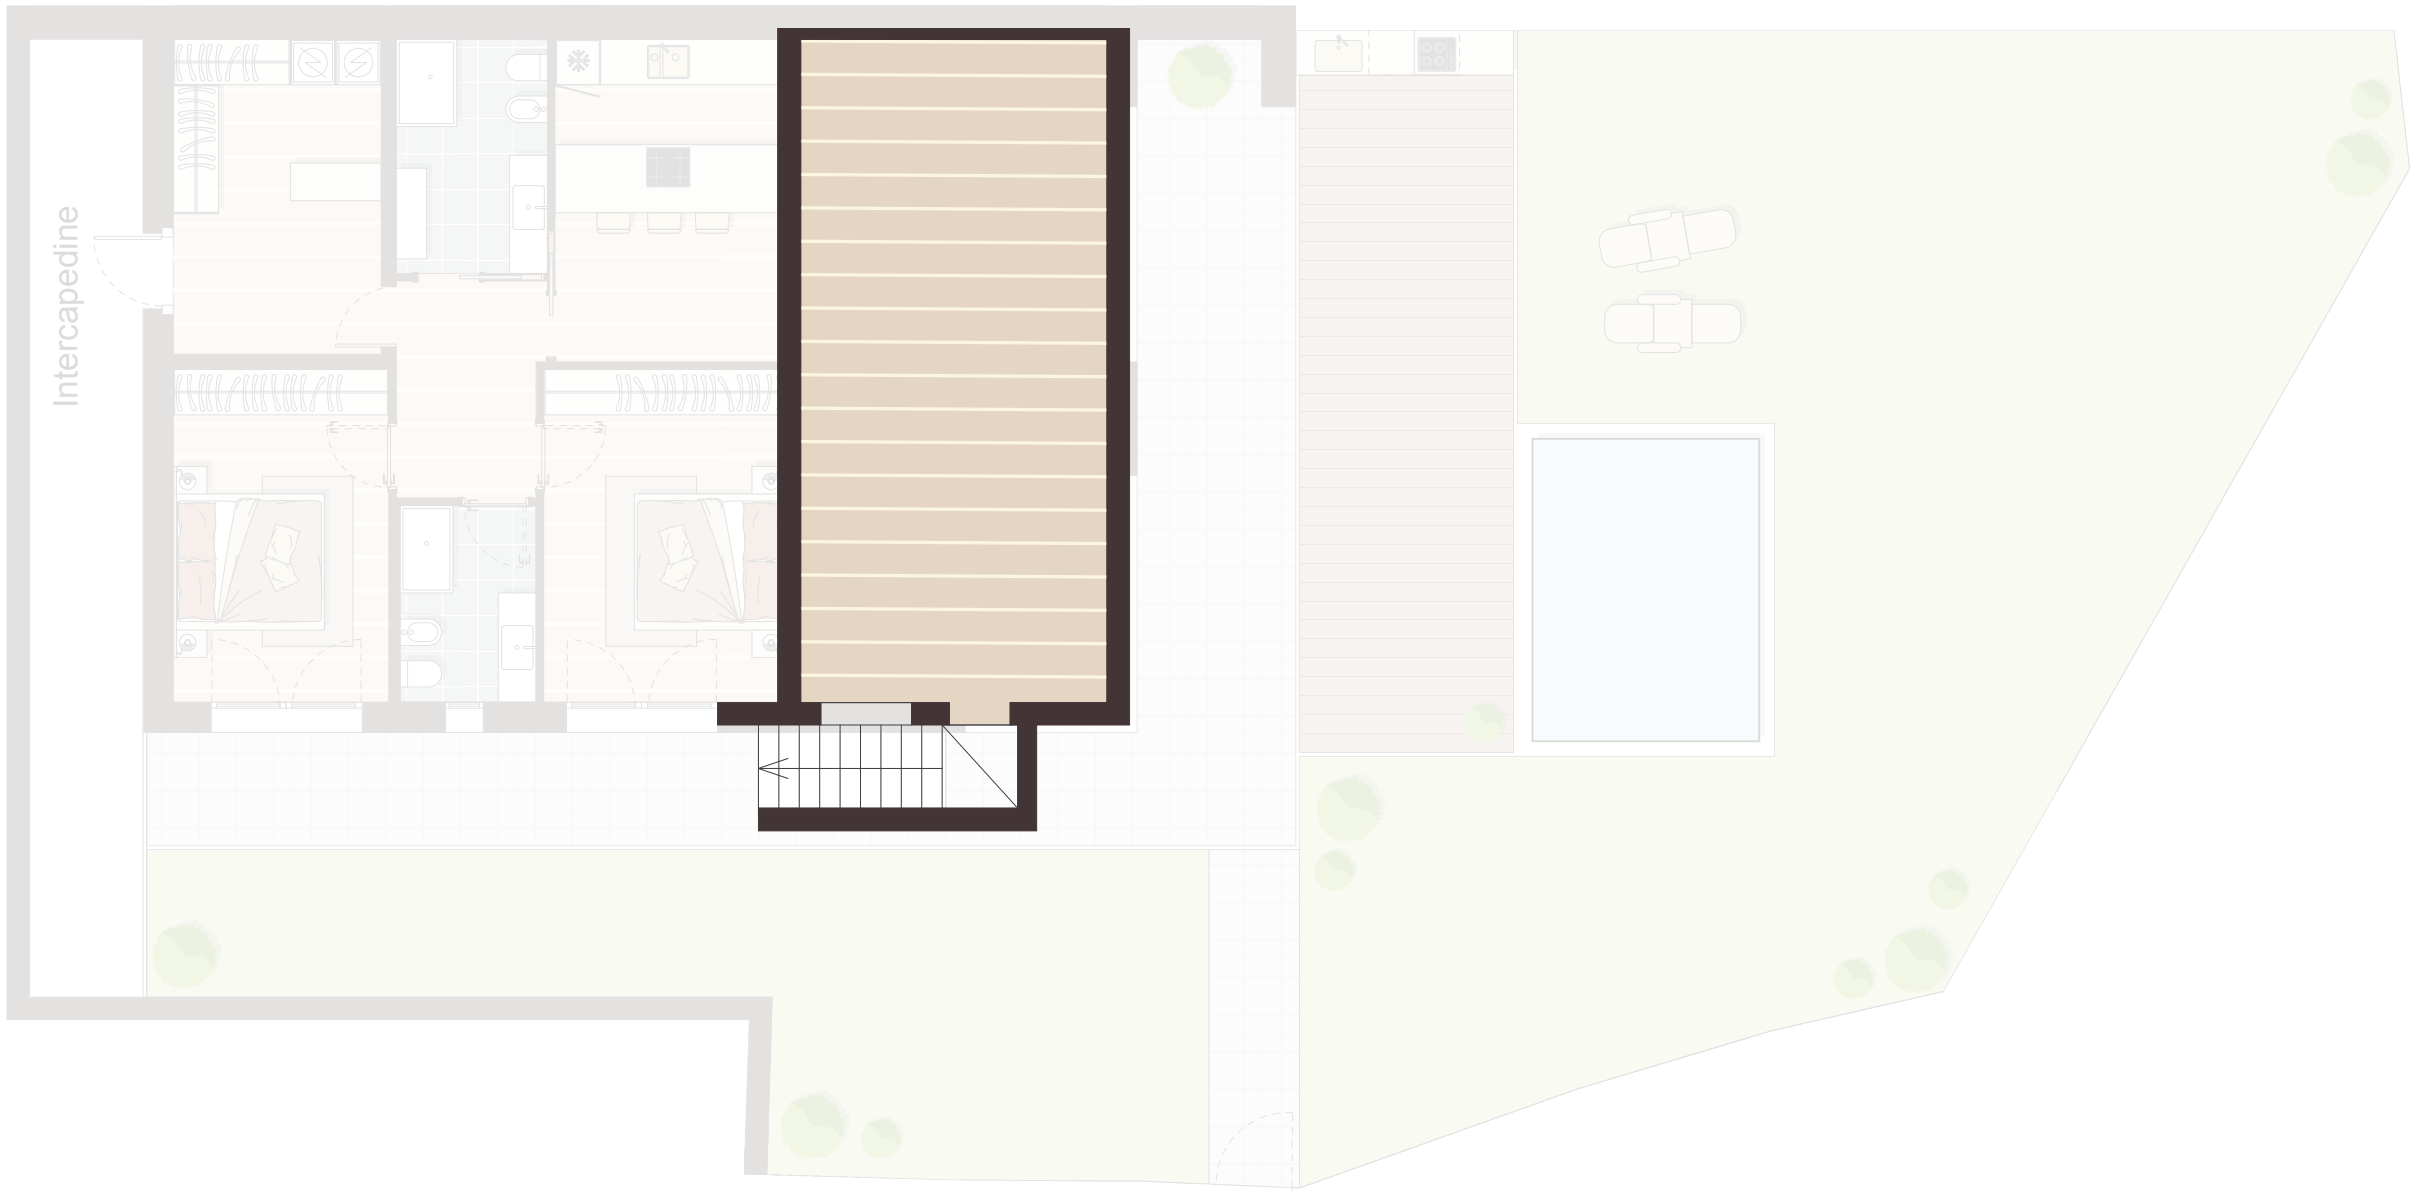

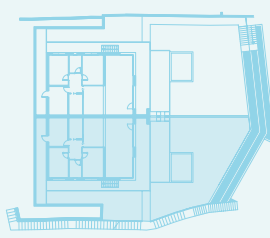
	Unità 1
	Piano -1
	Trilocale
	Sup.commerciale 176,75 mq
	Sup.appartamento 123,00 mq
	Sup.terrazzo 42,00 mq
	Sup.giardino 211,00 mq
	Sup.cantina 43,00 mq
	
	1 : 100

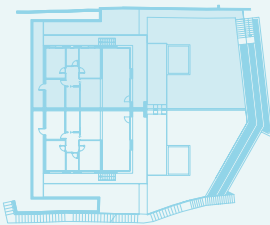

	Unità 2
	Piano Terra
	Trilocale
	Sup.commerciale 179,85 mq
	Sup.appartamento 123,00 mq
	Sup.terrazzo 42,00 mq
	Sup.giardino 242,00 mq
	Sup.cantina 43,00 mq
	
	1 : 100

LA PRESENTE PLANIMETRIA È INDICATIVA E NON IMPEGNATIVA

Le misure sono soggette alle normali tolleranze di cantiere. Materiali e manufatti possono essere variati a insindacabile giudizio del progettista o del Direttore dei Lavori. Eventuali arredi o altri elementi sono riportati solo a titolo illustrativo e non fanno parte delle opere edificatorie da realizzare a carico dell'Impresa.

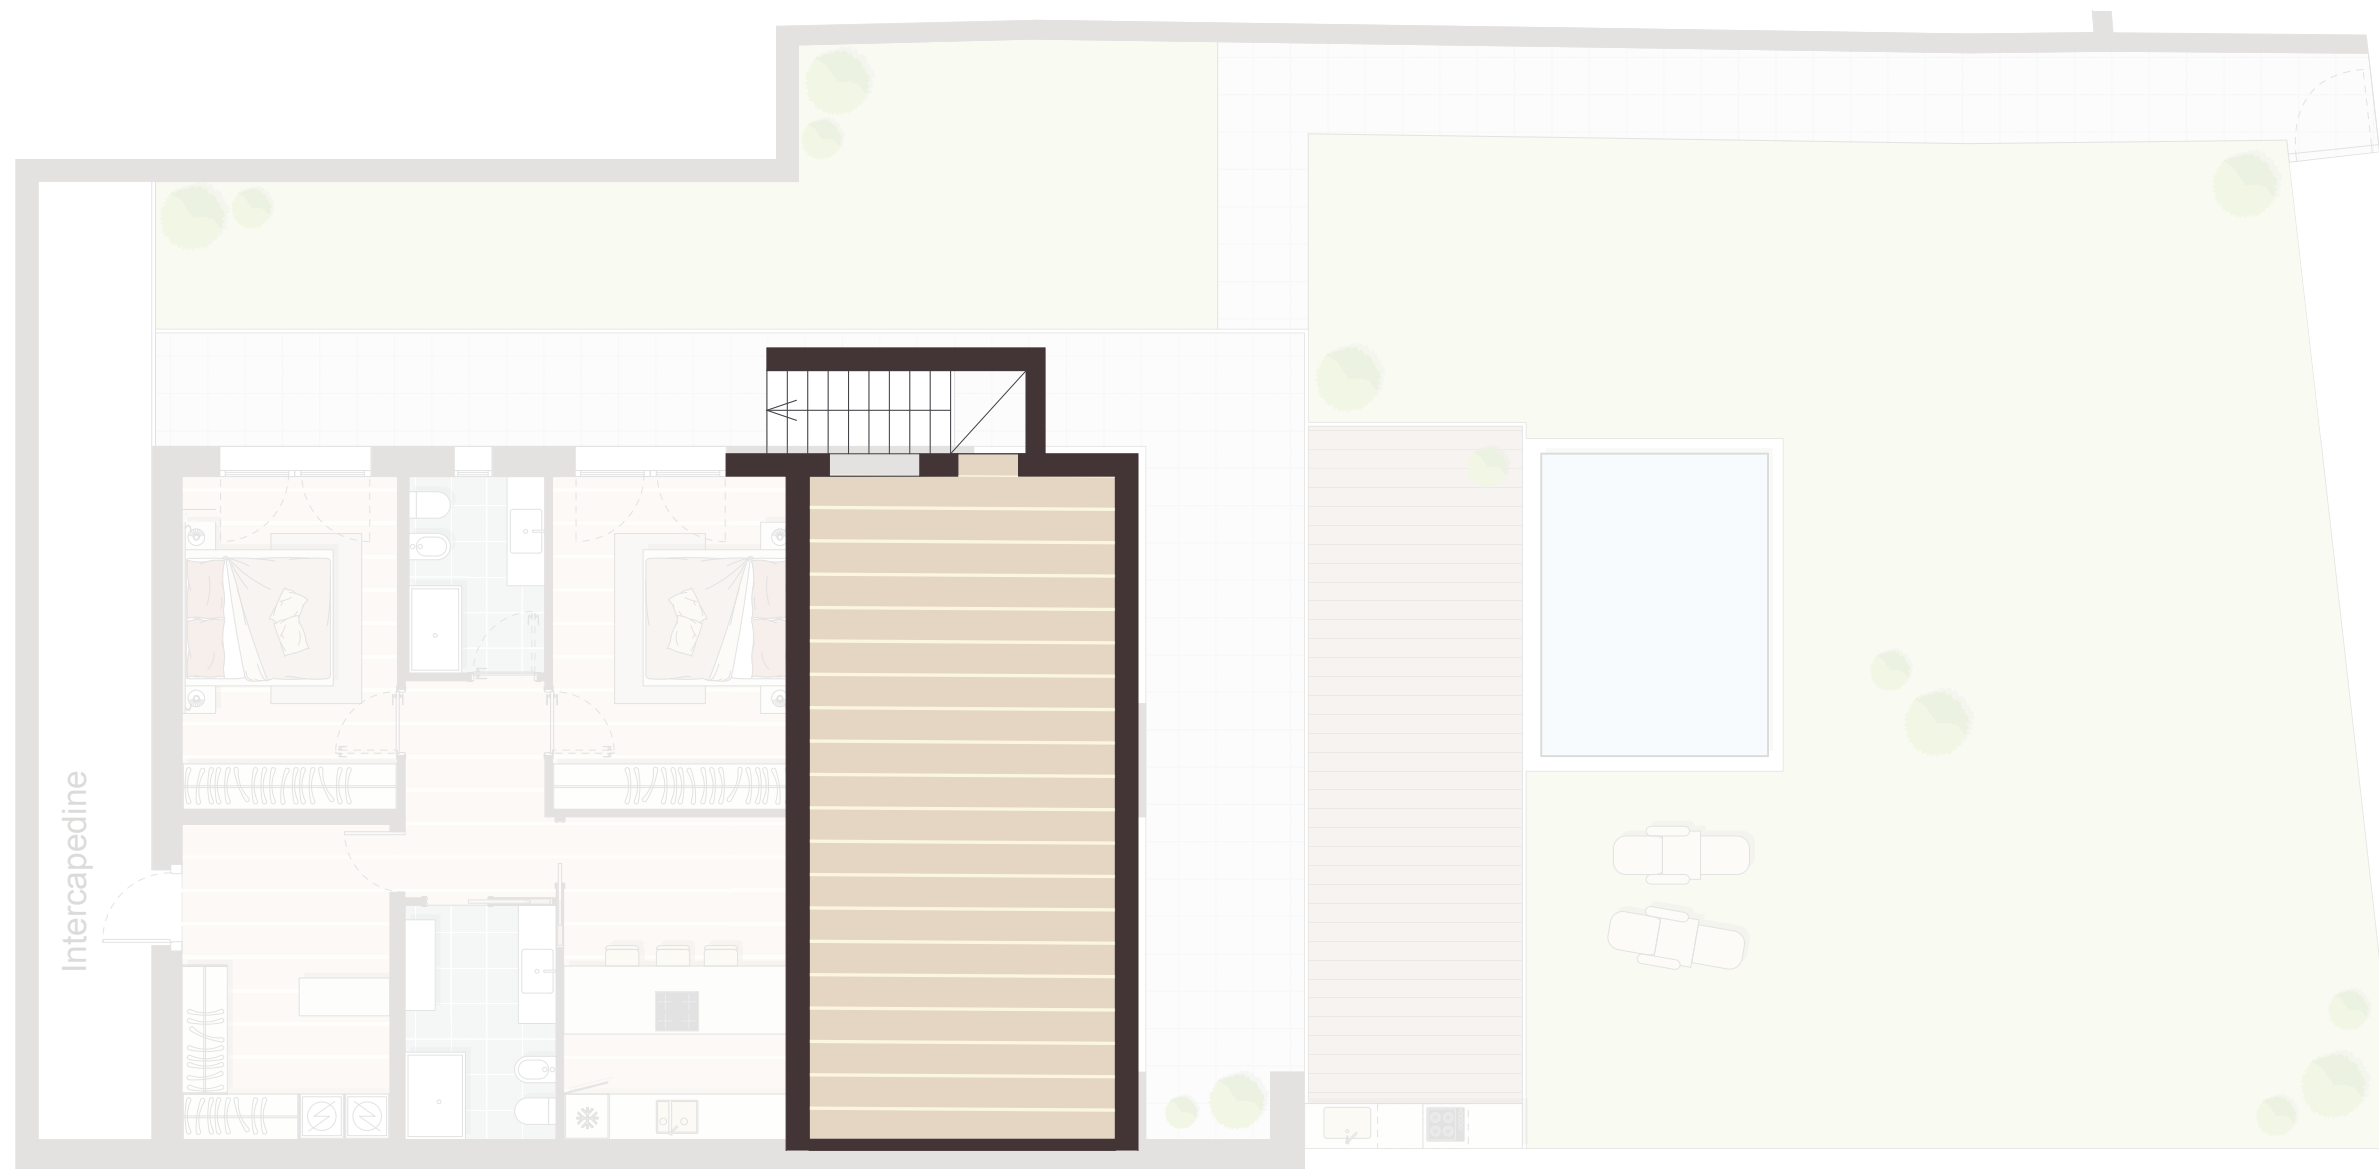

 Unità 2

 Piano -1

 Trilocale


 Sup.commerciale
179,85 mq

 Sup.appartamento
123,00 mq

 Sup.terrazzo
42,00 mq

 Sup.giardino
242,00 mq


 Sup.cantina
43,00 mq

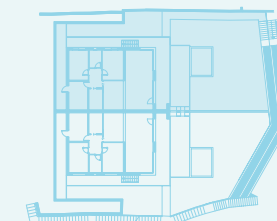

1 : 100

LA PRESENTE PLANIMETRIA È INDICATIVA E NON IMPEGNATIVA


Le misure sono soggette alle normali tolleranze di cantiere. Materiali e manufatti possono essere variati a insindacabile giudizio del progettista o del Direttore dei Lavori. Eventuali arredi o altri elementi sono riportati solo a titolo illustrativo e non fanno parte delle opere edificatorie da realizzare a carico dell'Impresa.

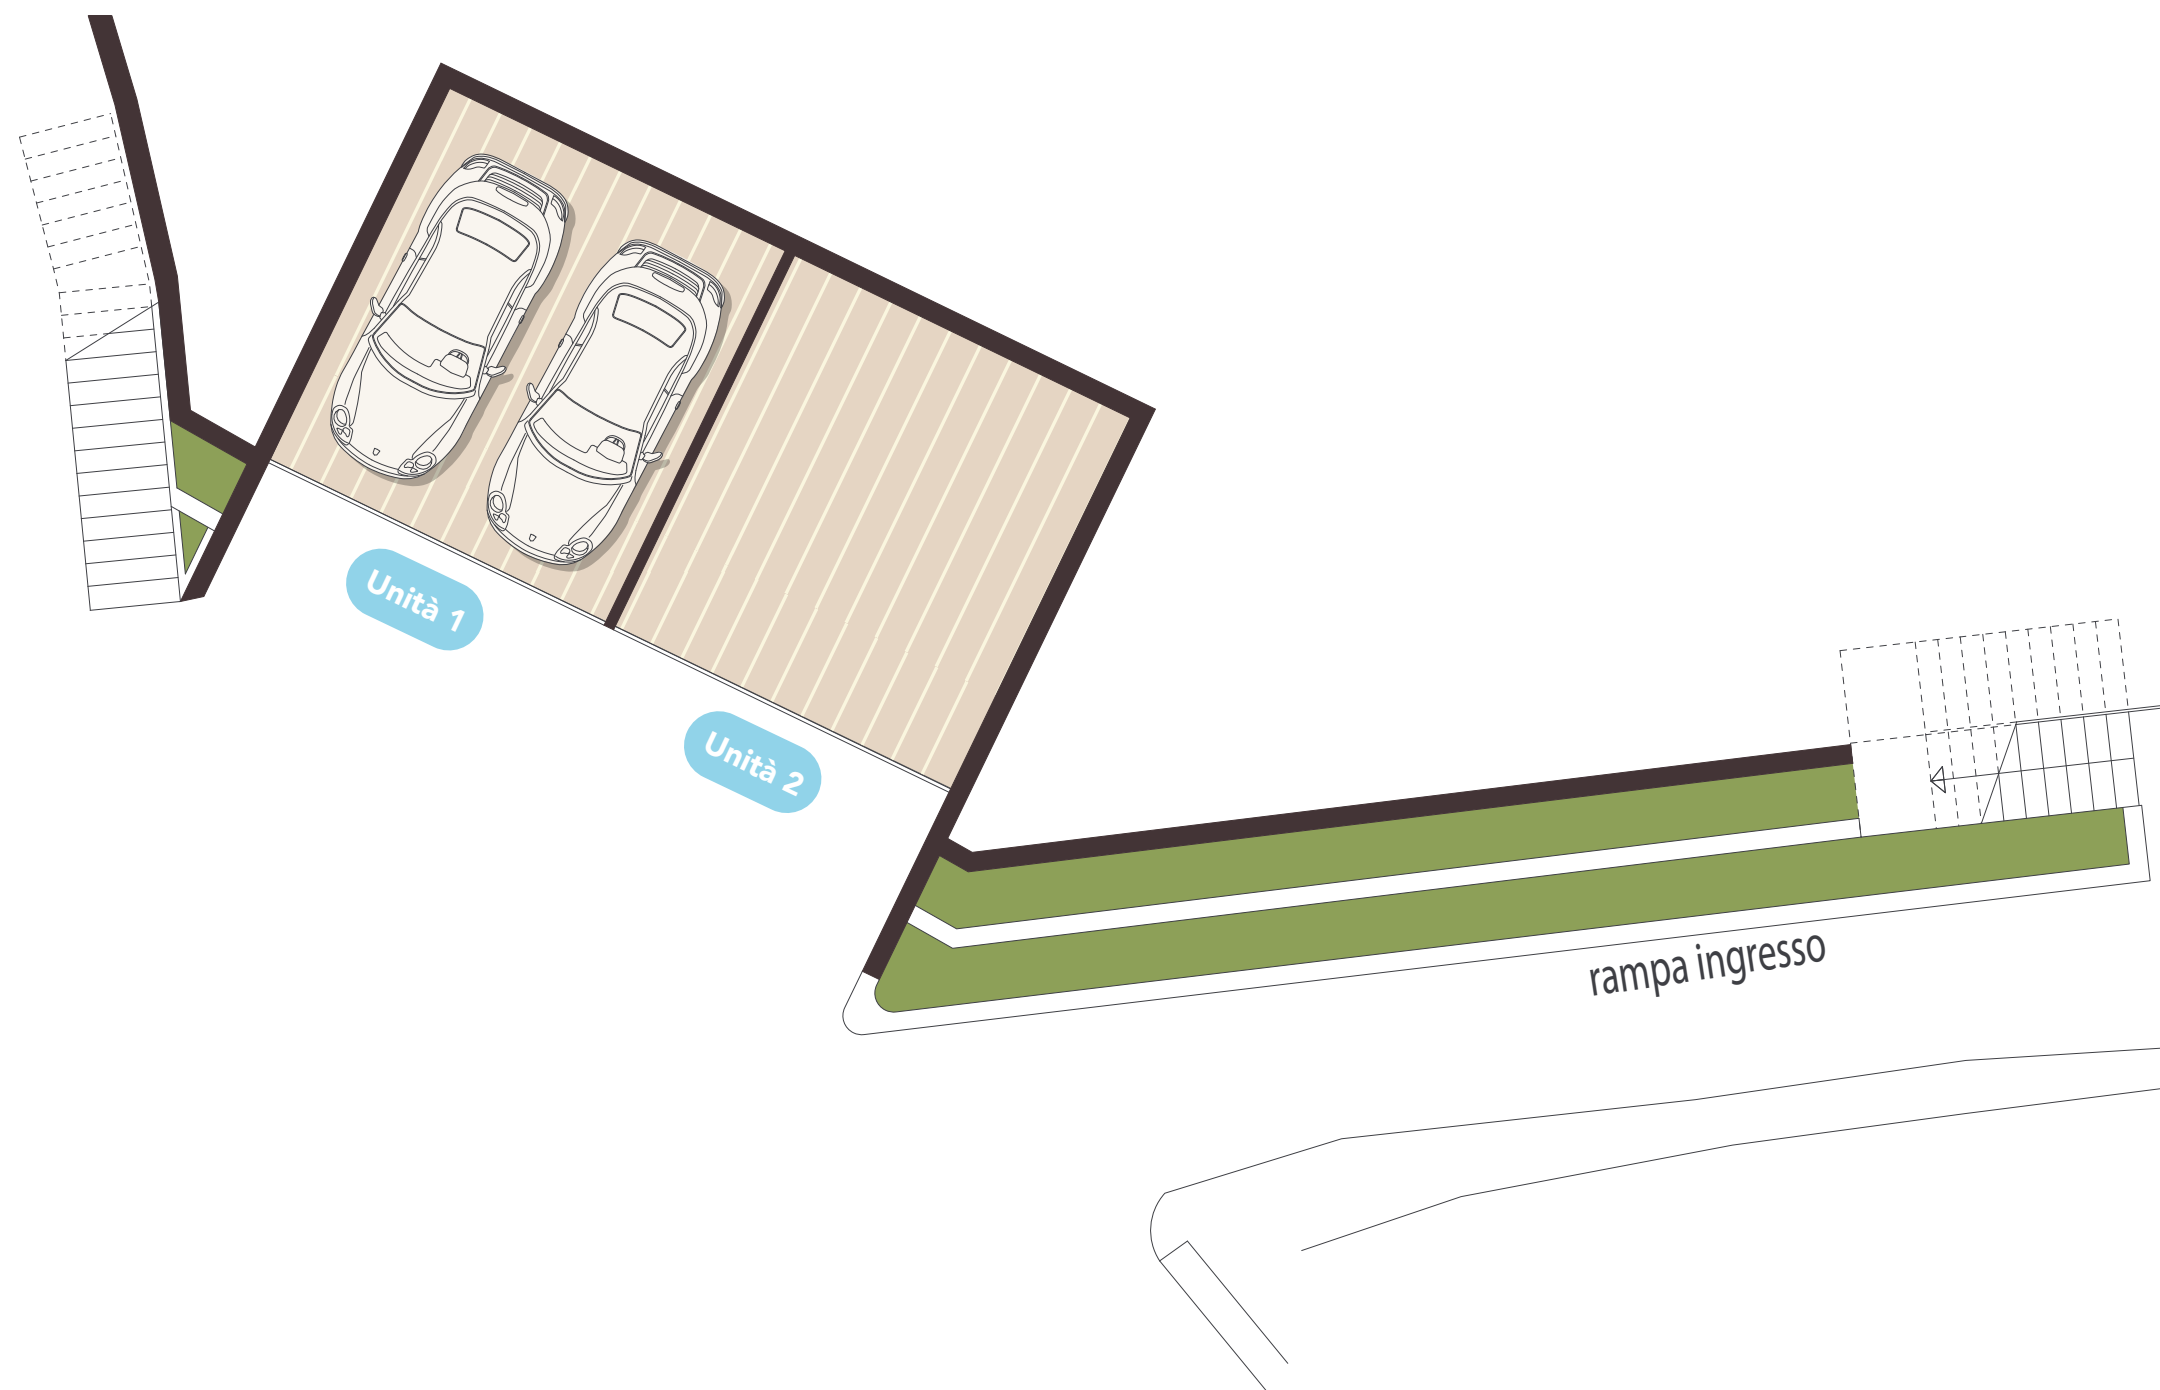

LEZZENO
RETREAT
LEZ DREAM

☰ Piano -2

📏 Box

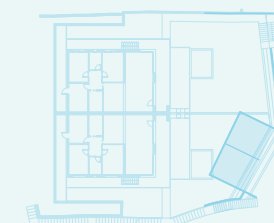

1 : 100



Abitare[®]
agency


LA PRESENTE PLANIMETRIA È INDICATIVA E NON IMPEGNATIVA

Le misure sono soggette alle normali tolleranze di cantiere. Materiali e manufatti possono essere variati a insindacabile giudizio del progettista o del Direttore dei Lavori. Eventuali arredi o altri elementi sono riportati solo a titolo illustrativo e non fanno parte delle opere edificatorie da realizzare a carico dell'Impresa.







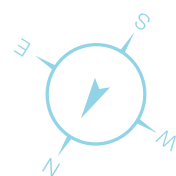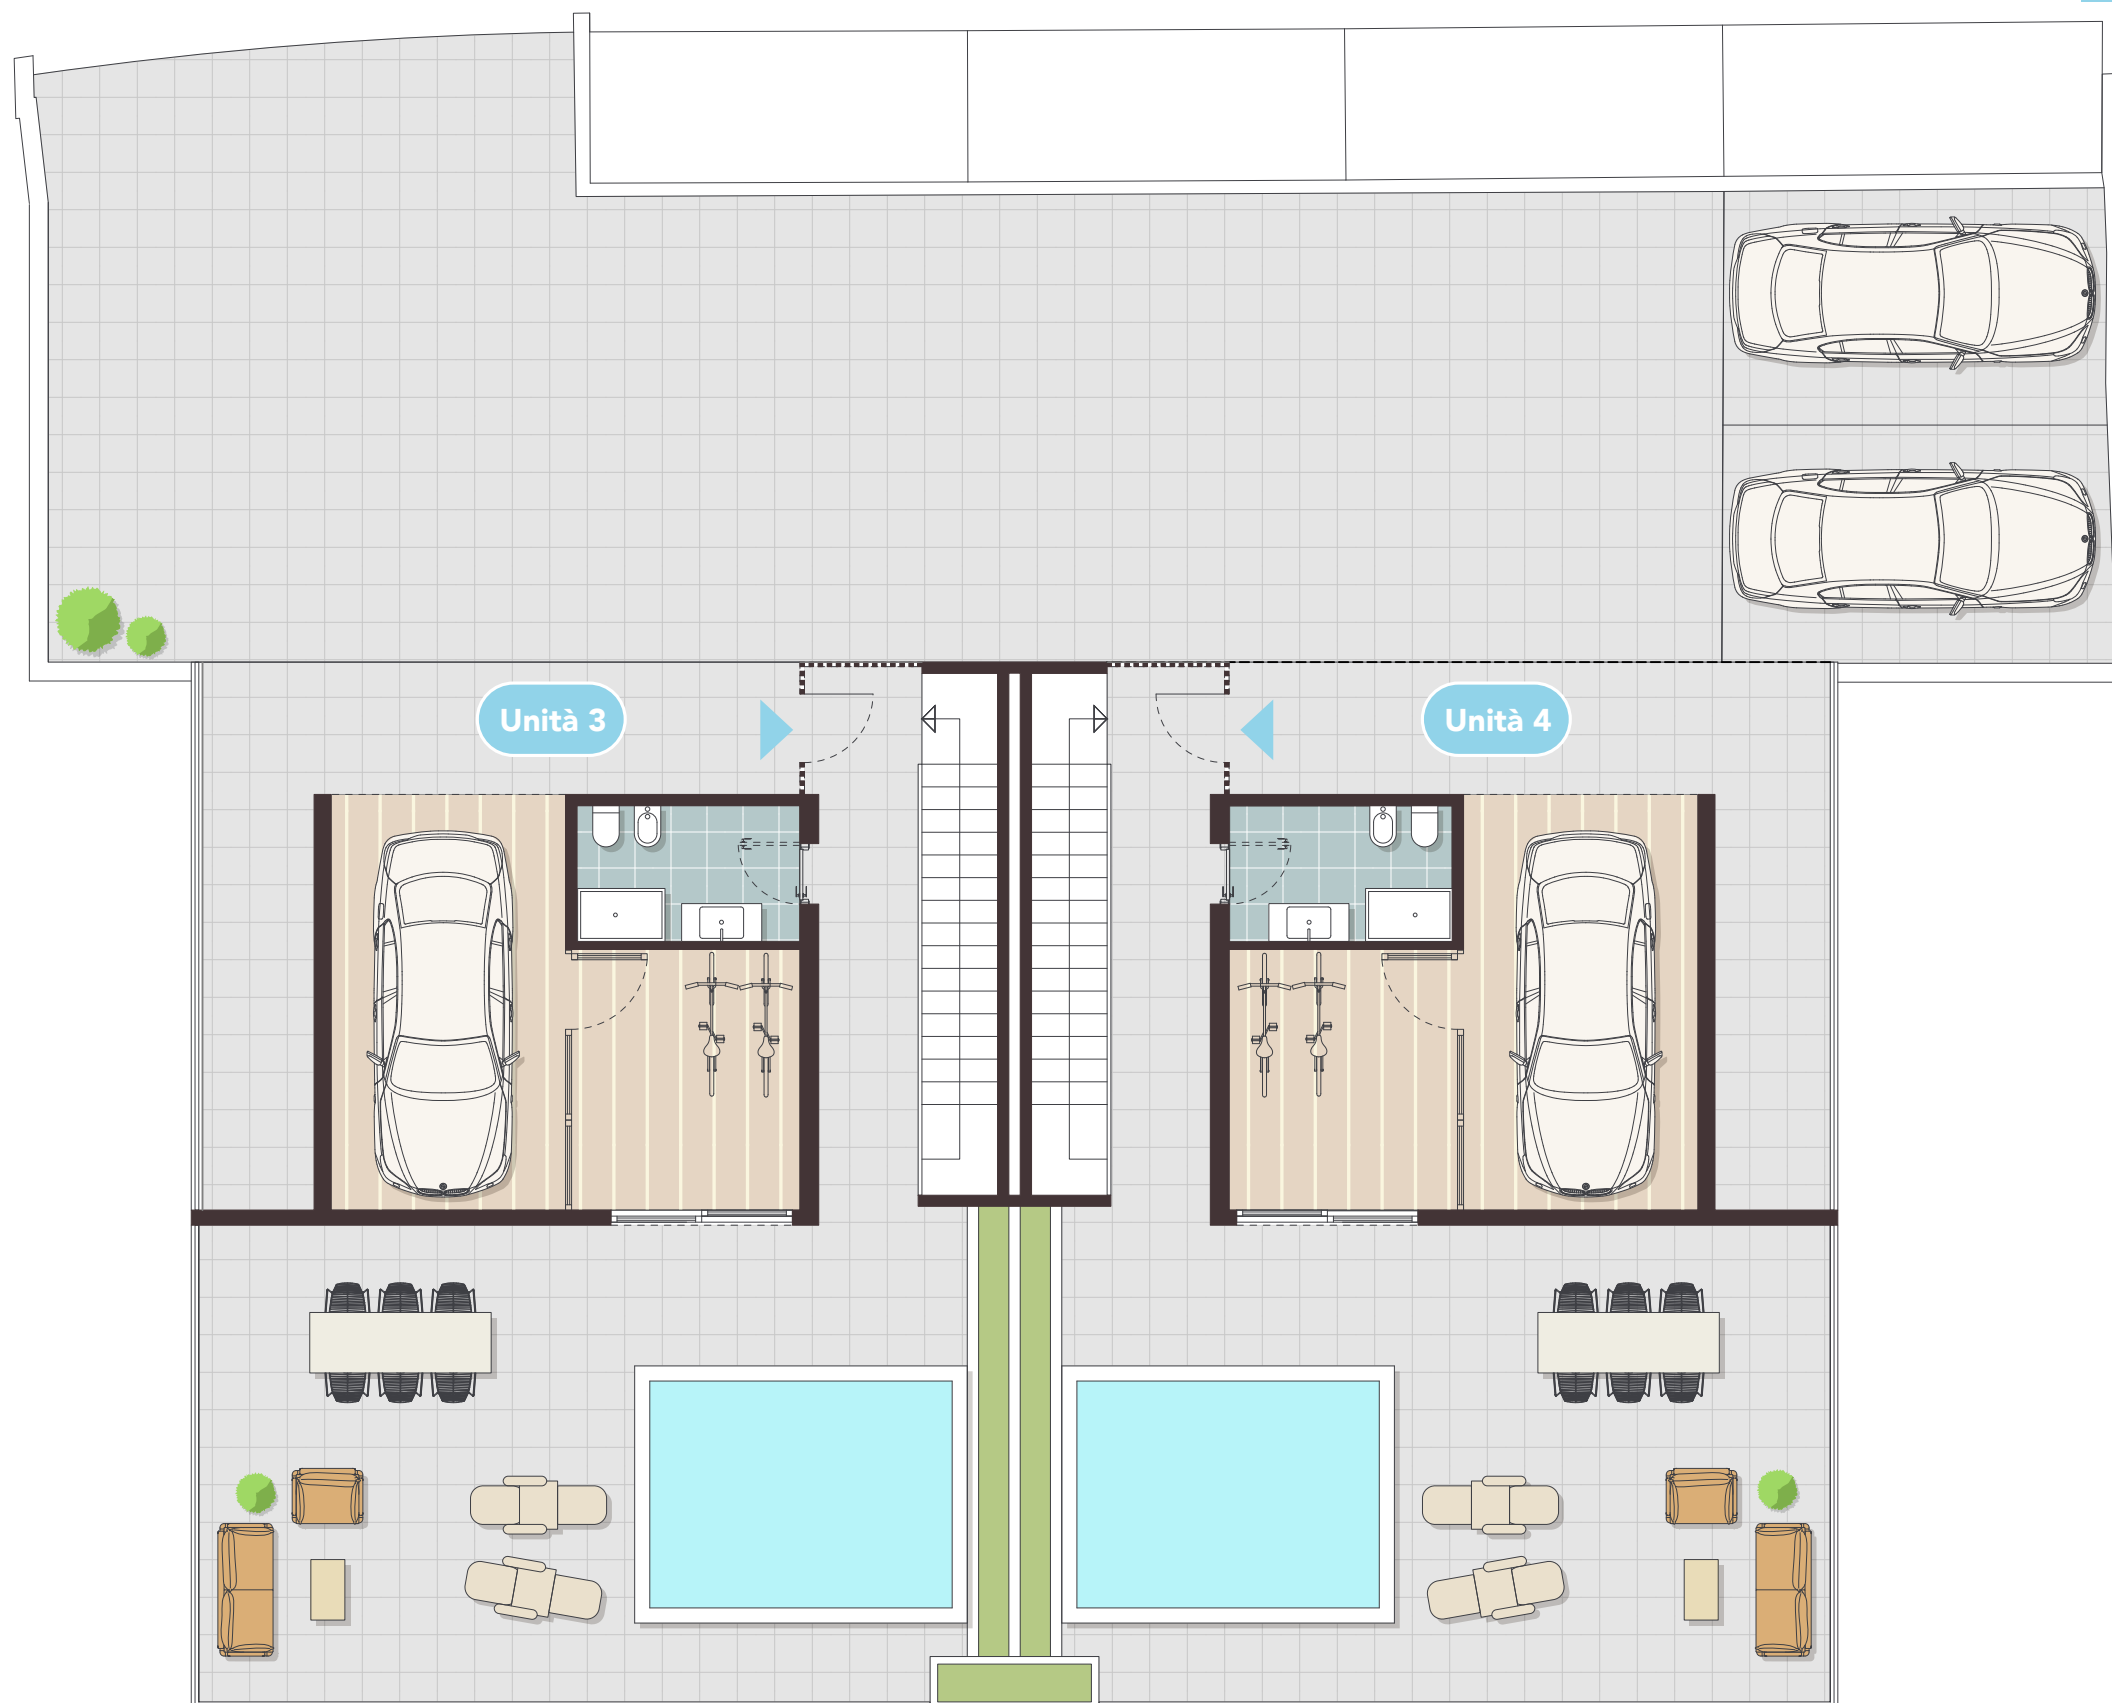

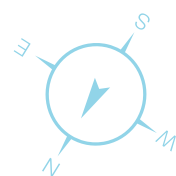

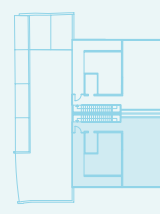

	Unità 3
	Piano Primo
	Trilocale
	Sup.commerciale 176,75 mq
	Sup.appartamento 123,00 mq
	Sup.terrazzo 42,00 mq
	Sup.solarium 104,00 mq
	Sup.locale acc. 19,00 mq
	
	1 : 100

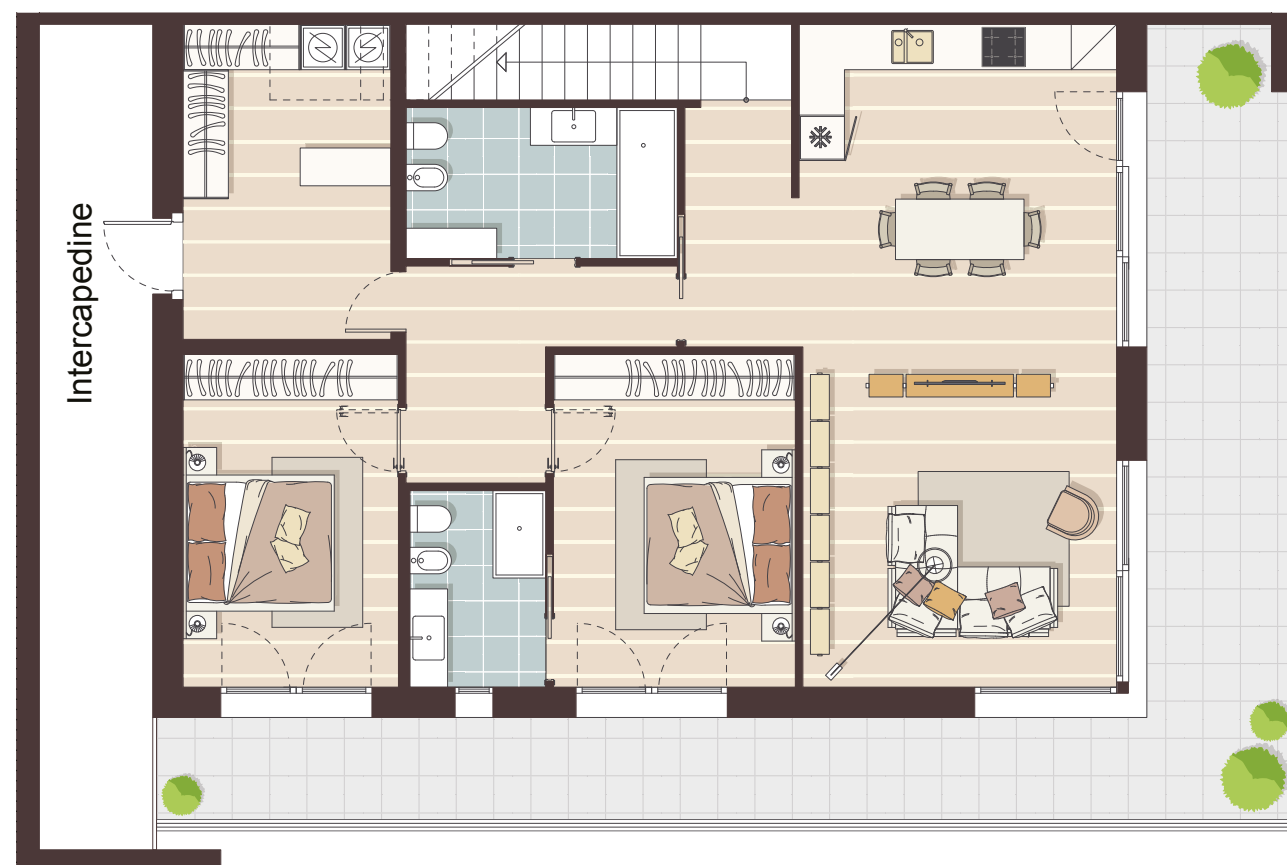

Unità 3



Piano Primo



Trilocale



Sup.commerciale
176,75 mq



Sup.appartamento
123,00 mq




Sup.terrazzo
42,00 mq



Sup.solarium
104,00 mq



Sup.locale acc.
19,00 mq

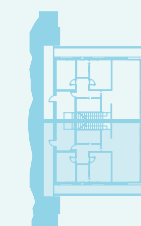


1 : 100

LA PRESENTE PLANIMETRIA È INDICATIVA E NON IMPEGNATIVA

Le misure sono soggette alle normali tolleranze di cantiere. Materiali e manufatti possono essere variati a insindacabile giudizio del progettista o del Direttore dei Lavori. Eventuali arredi o altri elementi sono riportati solo a titolo illustrativo e non fanno parte delle opere edificatorie da realizzare a carico dell'Impresa.

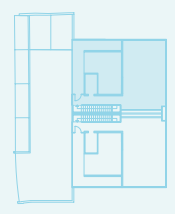

	Unità 4
	Piano Primo
	Trilocale
	Sup.commerciale 176,75 mq
	Sup.appartamento 123,00 mq
	Sup.terrazzo 42,00 mq
	Sup.solarium 104,00 mq
	Sup.locale acc. 19,00 mq
	
	1 : 100



	Unità 4
	Piano Primo
	Trilocale
	Sup.commerciale 176,75 mq
	Sup.appartamento 123,00 mq
	Sup.terrazzo 42,00 mq
	Sup.solarium 104,00 mq
	Sup.locale acc. 19,00 mq
	
	1 : 100



lezzenoretreat.com