



# RADIS

CULTURA DI CASA

**BOOK PLANIMETRIE**

Rev. 03

Tutta la documentazione grafica e testuale è puramente illustrativa e non costituisce vincolo contrattuale.



LA PRESENTE PLANIMETRIA È INDICATIVA E NON IMPEGNATIVA

Le misure sono soggette alle normali tolleranze di cantiere. Materiali e manufatti possono essere variati a insindacabile giudizio del progettista o del Direttore dei Lavori. Eventuali arredi o altri elementi sono riportati solo a titolo illustrativo e non fanno parte delle opere edificatorie da realizzare a carico dell'Impresa.



# TIPOLOGIA A





# RADIS

CULTURA DI CASA



AI



Piano 0



Quadrilocale



Sup. appartamento  
140,36 mq



Sup. giardino  
317,00 mq




Sup. balcone/terrazzo  
55,86 mq



Sup. cantina/lavanderia  
8,90 mq



Sup. box  
33,70 mq

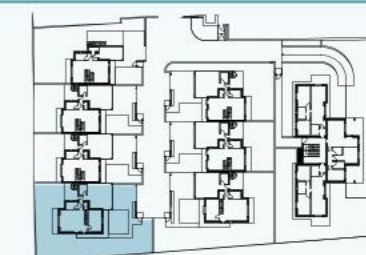

1:100





LA PRESENTE PLANIMETRIA È INDICATIVA E NON IMPEGNATIVA

Le misure sono soggette alle normali tolleranze di cantiere. Materiali e manufatti possono essere variati a insindacabile giudizio del progettista o del Direttore dei Lavori. Eventuali arredi o altri elementi sono riportati solo a titolo illustrativo e non fanno parte delle opere edificatorie da realizzare a carico dell'Impresa.

**FRIGERIO**  
BUILDING SAFETY REAL ESTATE




  
**RADIS**  
 CULTURA DI CASA

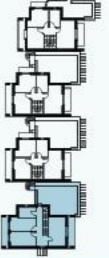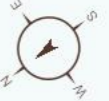 AI	
 Piano 1	
	
	1:100

**FRIGERIO**  
 BUILDING SAFETY REAL ESTATE

LA PRESENTE PLANIMETRIA È INDICATIVA E NON IMPEGNATIVA

Le misure sono soggette alle normali tolleranze di cantiere. Materiali e manufatti possono essere variati a insindacabile giudizio del progettista o del Direttore dei Lavori. Eventuali arredi o altri elementi sono riportati solo a titolo illustrativo e non fanno parte delle opere edificatorie da realizzare a carico dell'Impresa.

**SOLD**



**RADIS**

CULTURA DI CASA

A2

Piano 0

Quadrilocale


Sup. appartamento  
140,36 mq

Sup. giardino  
330,00 mq

Sup. balcone/terrazzo  
55,86 mq

Sup. cantina/lavanderia  
8,90 mq

Sup. box  
33,70 mq

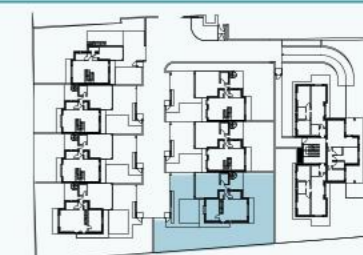

1:100

**FRIGERIO**  
BUILDING SAFETY REAL ESTATE

LA PRESENTE PLANIMETRIA È INDICATIVA E NON IMPEGNATIVA

Le misure sono soggette alle normali tolleranze di cantiere. Materiali e manufatti possono essere variati a insindacabile giudizio del progettista o del Direttore dei Lavori. Eventuali arredi o altri elementi sono riportati solo a titolo illustrativo e non fanno parte delle opere edificatorie da realizzare a carico dell'Impresa.

**SOLD**



**RADIS**  
CULTURA DI CASA

A2
Piano 1
1:100

**FRIGERIO**  
BUILDING SAFETY REAL ESTATE

LA PRESENTE PLANIMETRIA È INDICATIVA E NON IMPEGNATIVA

Le misure sono soggette alle normali tolleranze di cantiere. Materiali e manufatti possono essere variati a insindacabile giudizio del progettista o del Direttore dei Lavori. Eventuali arredi o altri elementi sono riportati solo a titolo illustrativo e non fanno parte delle opere edificatorie da realizzare a carico dell'Impresa.





# RADIS

CULTURA DI CASA



B1



Piano 0



Quadrilocale



Sup. appartamento  
124,50 mq



Sup. giardino  
260,00 mq




Sup. balcone/terrazzo  
33,11 mq



Sup. cantina/lavanderia  
3,20 mq



Sup. box  
18,10 mq

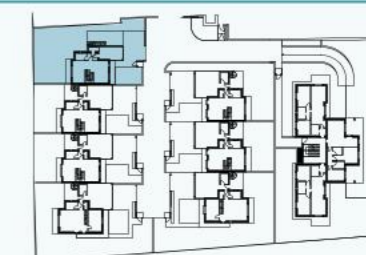

1:100





**FRIGERIO**  
BUILDING SAFETY REAL ESTATE

LA PRESENTE PLANIMETRIA È INDICATIVA E NON IMPEGNATIVA

Le misure sono soggette alle normali tolleranze di cantiere. Materiali e manufatti possono essere variati a insindacabile giudizio del progettista o del Direttore dei Lavori. Eventuali arredi o altri elementi sono riportati solo a titolo illustrativo e non fanno parte delle opere edificatorie da realizzare a carico dell'Impresa.



**RADIS**  
CULTURA DI CASA

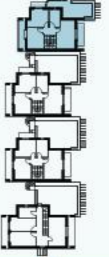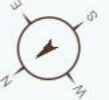 BI	
 Piano 1	
	
	1:100

**FRIGERIO**  
BUILDING SAFETY REAL ESTATE

LA PRESENTE PLANIMETRIA È INDICATIVA E NON IMPEGNATIVA

Le misure sono soggette alle normali tolleranze di cantiere. Materiali e manufatti possono essere variati a insindacabile giudizio del progettista o del Direttore dei Lavori. Eventuali arredi o altri elementi sono riportati solo a titolo illustrativo e non fanno parte delle opere edificatorie da realizzare a carico dell'Impresa.



# RADIS

CULTURA DI CASA



B2



Piano 0



Quadrilocale



Sup. appartamento  
124,50 mq



Sup. giardino  
167,00 mq




Sup. balcone/terrazzo  
52,09 mq



Sup.c antina/lavanderia  
8,20 mq



Sup. box  
31,80 mq

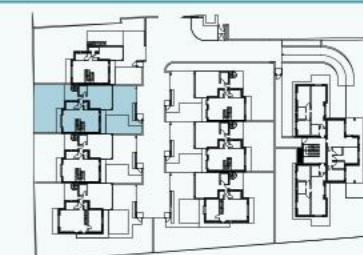

1:100





LA PRESENTE PLANIMETRIA È INDICATIVA E NON IMPEGNATIVA

Le misure sono soggette alle normali tolleranze di cantiere. Materiali e manufatti possono essere variati a insindacabile giudizio del progettista o del Direttore dei Lavori. Eventuali arredi o altri elementi sono riportati solo a titolo illustrativo e non fanno parte delle opere edificatorie da realizzare a carico dell'Impresa.

**FRIGERIO**  
BUILDING SAFETY REAL ESTATE




  
**RADIS**
  
 CULTURA DI CASA

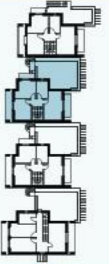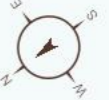	B2
	Piano 1
	
	1:100

**FRIGERIO**
  
 BUILDING SAFETY REAL ESTATE

LA PRESENTE PLANIMETRIA È INDICATIVA E NON IMPEGNATIVA

Le misure sono soggette alle normali tolleranze di cantiere. Materiali e manufatti possono essere variati a insindacabile giudizio del progettista o del Direttore dei Lavori. Eventuali arredi o altri elementi sono riportati solo a titolo illustrativo e non fanno parte delle opere edificatorie da realizzare a carico dell'Impresa.



# RADIS

CULTURA DI CASA



B3



Piano 0



Quadrilocale



Sup. appartamento  
124,50 mq



Sup. giardino  
166,00 mq




Sup. balcone/terrazzo  
52,09 mq



Sup. cantina/lavanderia  
8,20 mq



Sup. box  
31,80 mq

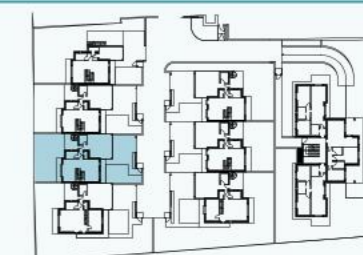

1:100

LA PRESENTE PLANIMETRIA È INDICATIVA E NON IMPEGNATIVA

Le misure sono soggette alle normali tolleranze di cantiere. Materiali e manufatti possono essere variati a insindacabile giudizio del progettista o del Direttore dei Lavori. Eventuali arredi o altri elementi sono riportati solo a titolo illustrativo e non fanno parte delle opere edificatorie da realizzare a carico dell'Impresa.



**FRIGERIO**  
BUILDING SAFETY REAL ESTATE



**RADIS**  
 CULTURA DI CASA

B3

Piano 1

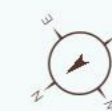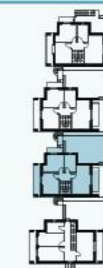

1:100

**FRIGERIO**  
 BUILDING SAFETY REAL ESTATE

LA PRESENTE PLANIMETRIA È INDICATIVA E NON IMPEGNATIVA

Le misure sono soggette alle normali tolleranze di cantiere. Materiali e manufatti possono essere variati a insindacabile giudizio del progettista o del Direttore dei Lavori. Eventuali arredi o altri elementi sono riportati solo a titolo illustrativo e non fanno parte delle opere edificatorie da realizzare a carico dell'Impresa.



# RADIS

CULTURA DI CASA



B4

Piano 0

Quadrilocale


Sup. appartamento  
124,50 mq

Sup. giardino  
174,00 mq

Sup. balcone/terrazzo  
54,49 mq

Sup. cantina/lavanderia  
8,90 mq

Sup. box  
33,10 mq

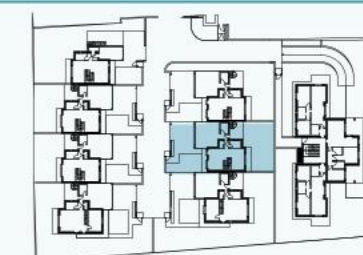

1:100

LA PRESENTE PLANIMETRIA È INDICATIVA E NON IMPEGNATIVA

Le misure sono soggette alle normali tolleranze di cantiere. Materiali e manufatti possono essere variati a insindacabile giudizio del progettista o del Direttore dei Lavori. Eventuali arredi o altri elementi sono riportati solo a titolo illustrativo e non fanno parte delle opere edificatorie da realizzare a carico dell'Impresa.



**FRIGERIO**  
BUILDING SAFETY REAL ESTATE




  
**RADIS**  
 CULTURA DI CASA


 B4


 Piano 1

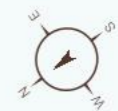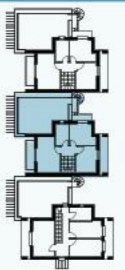

1:100

**FRIGERIO**  
 BUILDING SAFETY REAL ESTATE

LA PRESENTE PLANIMETRIA È INDICATIVA E NON IMPEGNATIVA

Le misure sono soggette alle normali tolleranze di cantiere. Materiali e manufatti possono essere variati a insindacabile giudizio del progettista o del Direttore dei Lavori. Eventuali arredi o altri elementi sono riportati solo a titolo illustrativo e non fanno parte delle opere edificatorie da realizzare a carico dell'Impresa.



# RADIS

CULTURA DI CASA



B5

Piano 0

Quadrilocale


Sup. appartamento  
124,50 mq

Sup. giardino  
220,00 mq

Sup. balcone/terrazzo  
54,49 mq

Sup. cantina/lavanderia  
8,90 mq

Sup. box  
33,10 mq

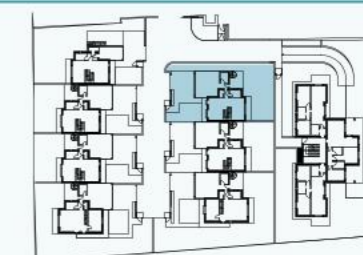

1:100





**FRIGERIO**  
BUILDING SAFETY REAL ESTATE

LA PRESENTE PLANIMETRIA È INDICATIVA E NON IMPEGNATIVA

Le misure sono soggette alle normali tolleranze di cantiere. Materiali e manufatti possono essere variati a insindacabile giudizio del progettista o del Direttore dei Lavori. Eventuali arredi o altri elementi sono riportati solo a titolo illustrativo e non fanno parte delle opere edificatorie da realizzare a carico dell'Impresa.



  
**RADIS**  
 CULTURA DI CASA

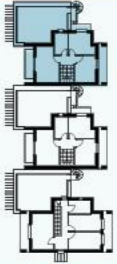 B5	
 Piano 1	
	
	1:100

**FRIGERIO**  
 BUILDING SAFETY REAL ESTATE

LA PRESENTE PLANIMETRIA È INDICATIVA E NON IMPEGNATIVA

Le misure sono soggette alle normali tolleranze di cantiere. Materiali e manufatti possono essere variati a insindacabile giudizio del progettista o del Direttore dei Lavori. Eventuali arredi o altri elementi sono riportati solo a titolo illustrativo e non fanno parte delle opere edificatorie da realizzare a carico dell'Impresa.





LA PRESENTE PLANIMETRIA È INDICATIVA E NON IMPEGNATIVA

Le misure sono soggette alle normali tolleranze di cantiere. Materiali e manufatti possono essere variati a insindacabile giudizio del progettista o del Direttore dei Lavori. Eventuali arredi o altri elementi sono riportati solo a titolo illustrativo e non fanno parte delle opere edificatorie da realizzare a carico dell'Impresa.





**RADIS**  
CULTURA DI CASA



Cl



Piano 0





Trilocale



Sup. appartamento  
**85,00 mq**



Sup. giardino  
**127,00 mq**

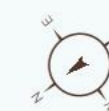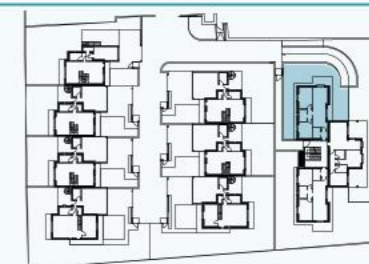

1:100

**FRIGERIO**  
BUILDING SAFETY REAL ESTATE

LA PRESENTE PLANIMETRIA È INDICATIVA E NON IMPEGNATIVA

Le misure sono soggette alle normali tolleranze di cantiere. Materiali e manufatti possono essere variati a insindacabile giudizio del progettista o del Direttore dei Lavori. Eventuali arredi o altri elementi sono riportati solo a titolo illustrativo e non fanno parte delle opere edificatorie da realizzare a carico dell'Impresa.

**SOLD**



**RADIS**

CULTURA DI CASA



C2



Piano 0



Trilocale




Sup. appartamento  
**86,00 mq**



Sup. portico  
**24,80 mq**




Sup. giardino  
**280,00 mq**

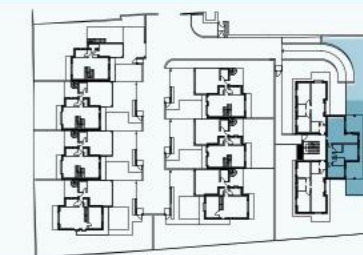

1:100


**FRIGERIO**  
BUILDING SAFETY REAL ESTATE

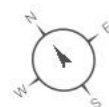

LA PRESENTE PLANIMETRIA È INDICATIVA E NON IMPEGNATIVA

Le misure sono soggette alle normali tolleranze di cantiere. Materiali e manufatti possono essere variati a insindacabile giudizio del progettista o del Direttore dei Lavori. Eventuali arredi o altri elementi sono riportati solo a titolo illustrativo e non fanno parte delle opere edificatorie da realizzare a carico dell'Impresa.



**SOLD**

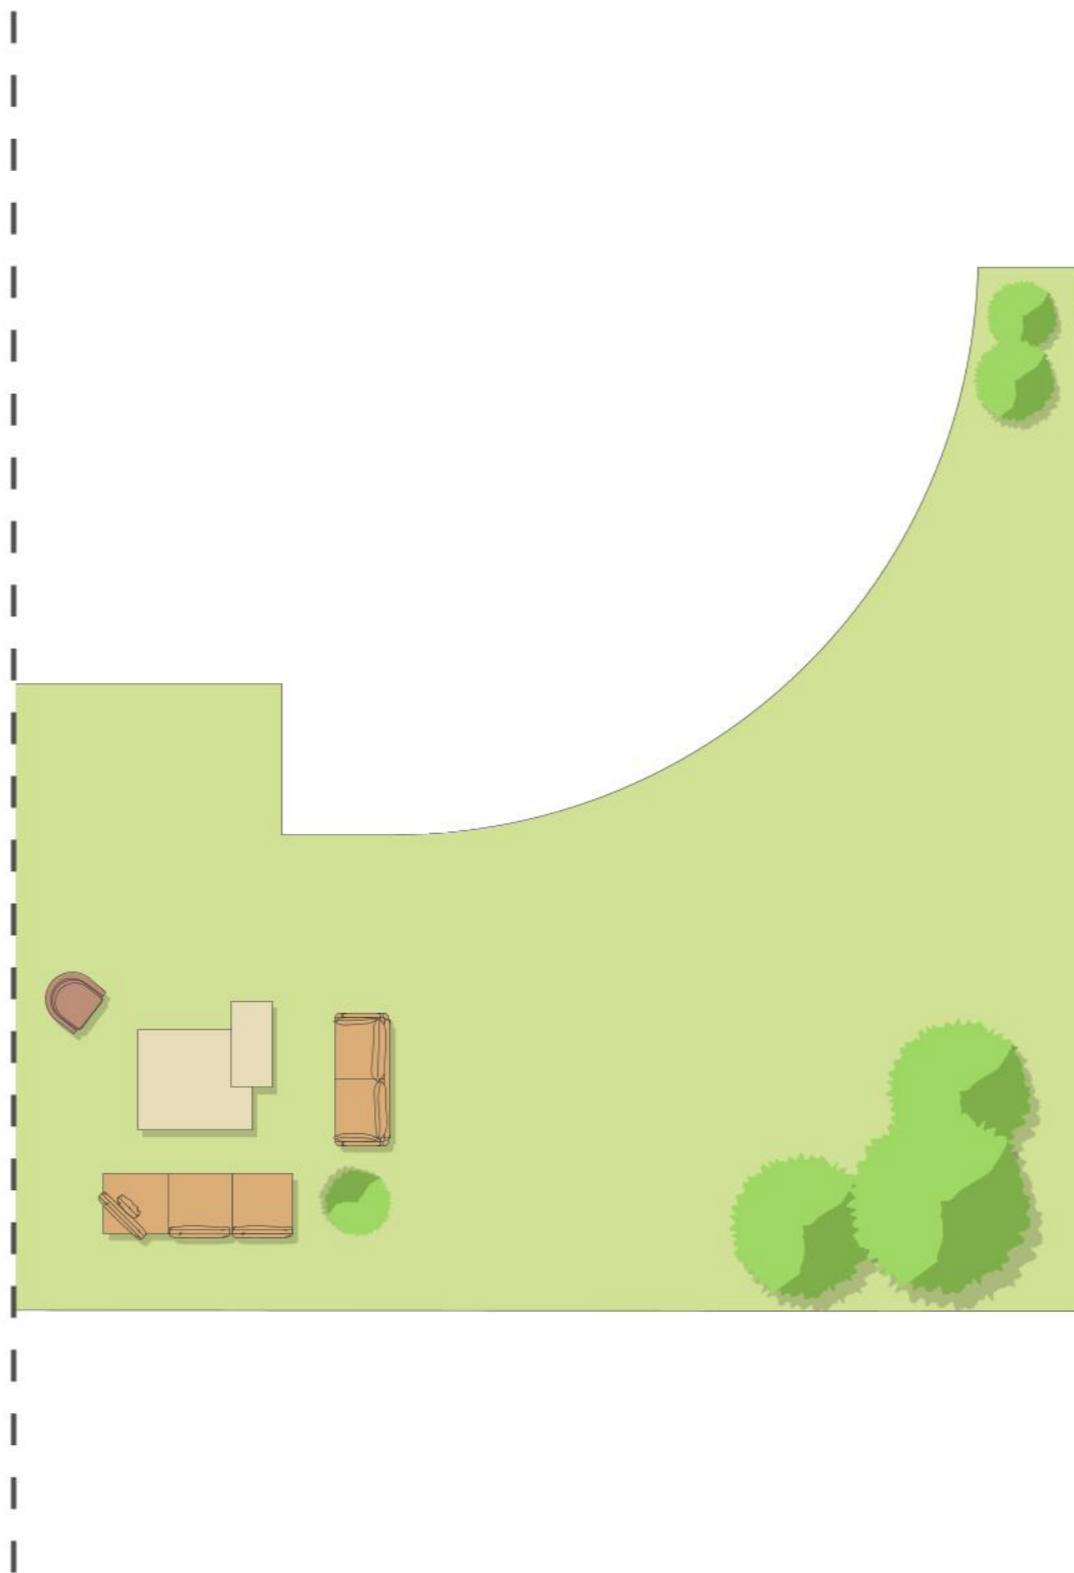

  
**RADIS**  
CULTURA DI CASA


 C2

 Piano 0

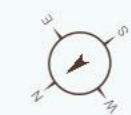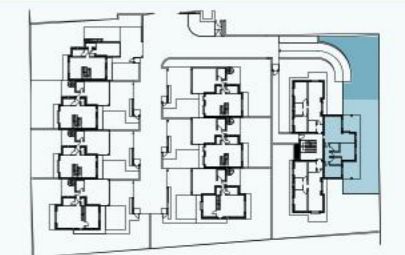

1:100

**FRIGERIO**  
BUILDING SAFETY REAL ESTATE

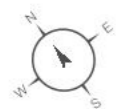

LA PRESENTE PLANIMETRIA È INDICATIVA E NON IMPEGNATIVA

Le misure sono soggette alle normali tolleranze di cantiere. Materiali e manufatti possono essere variati a insindacabile giudizio del progettista o del Direttore dei Lavori. Eventuali arredi o altri elementi sono riportati solo a titolo illustrativo e non fanno parte delle opere edificatorie da realizzare a carico dell'Impresa.



**RADIS**  
CULTURA DI CASA



C3



Piano 0





Trilocale



Sup. appartamento  
**85,00 mq**



Sup. giardino  
**240,00 mq**

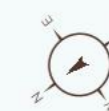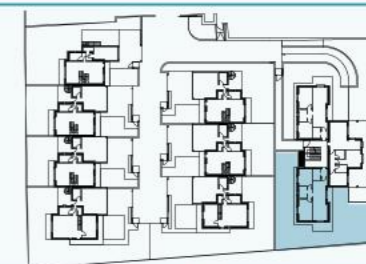

1:100

**FRIGERIO**  
BUILDING SAFETY REAL ESTATE


LA PRESENTE PLANIMETRIA È INDICATIVA E NON IMPEGNATIVA

Le misure sono soggette alle normali tolleranze di cantiere. Materiali e manufatti possono essere variati a insindacabile giudizio del progettista o del Direttore dei Lavori. Eventuali arredi o altri elementi sono riportati solo a titolo illustrativo e non fanno parte delle opere edificatorie da realizzare a carico dell'Impresa.



LA PRESENTE PLANIMETRIA È INDICATIVA E NON IMPEGNATIVA


Le misure sono soggette alle normali tolleranze di cantiere. Materiali e manufatti possono essere variati a insindacabile giudizio del progettista o del Direttore dei Lavori. Eventuali arredi o altri elementi sono riportati solo a titolo illustrativo e non fanno parte delle opere edificatorie da realizzare a carico dell'Impresa.

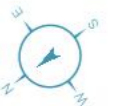






 C4

 Piano 1

 Trilocale

 Sup. appartamento  
70,00 mq

 Sup. balcone/terrazzo  
40,00 mq

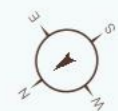

1:100

**SOLD**



**RADIS**  
CULTURA DI CASA

C5

Piano 1

Trilocale

Sup. appartamento  
80,00 mq

Sup. balcone/terrazzo  
49,00 mq



1:100

**FRIGERIO**  
BUILDING SAFETY REAL ESTATE

LA PRESENTE PLANIMETRIA È INDICATIVA E NON IMPEGNATIVA

Le misure sono soggette alle normali tolleranze di cantiere. Materiali e manufatti possono essere variati a insindacabile giudizio del progettista o del Direttore dei Lavori. Eventuali arredi o altri elementi sono riportati solo a titolo illustrativo e non fanno parte delle opere edificatorie da realizzare a carico dell'Impresa.



**RADIS**  
CULTURA DI CASA



C6

Piano 1

Trilocale

Sup. appartamento  
70,00 mq

Sup. balcone/terrazzo  
40,00 mq




1:100

**FRIGERIO**  
BUILDING SAFETY REAL ESTATE

LA PRESENTE PLANIMETRIA È INDICATIVA E NON IMPEGNATIVA

Le misure sono soggette alle normali tolleranze di cantiere. Materiali e manufatti possono essere variati a insindacabile giudizio del progettista o del Direttore dei Lavori. Eventuali arredi o altri elementi sono riportati solo a titolo illustrativo e non fanno parte delle opere edificatorie da realizzare a carico dell'Impresa.

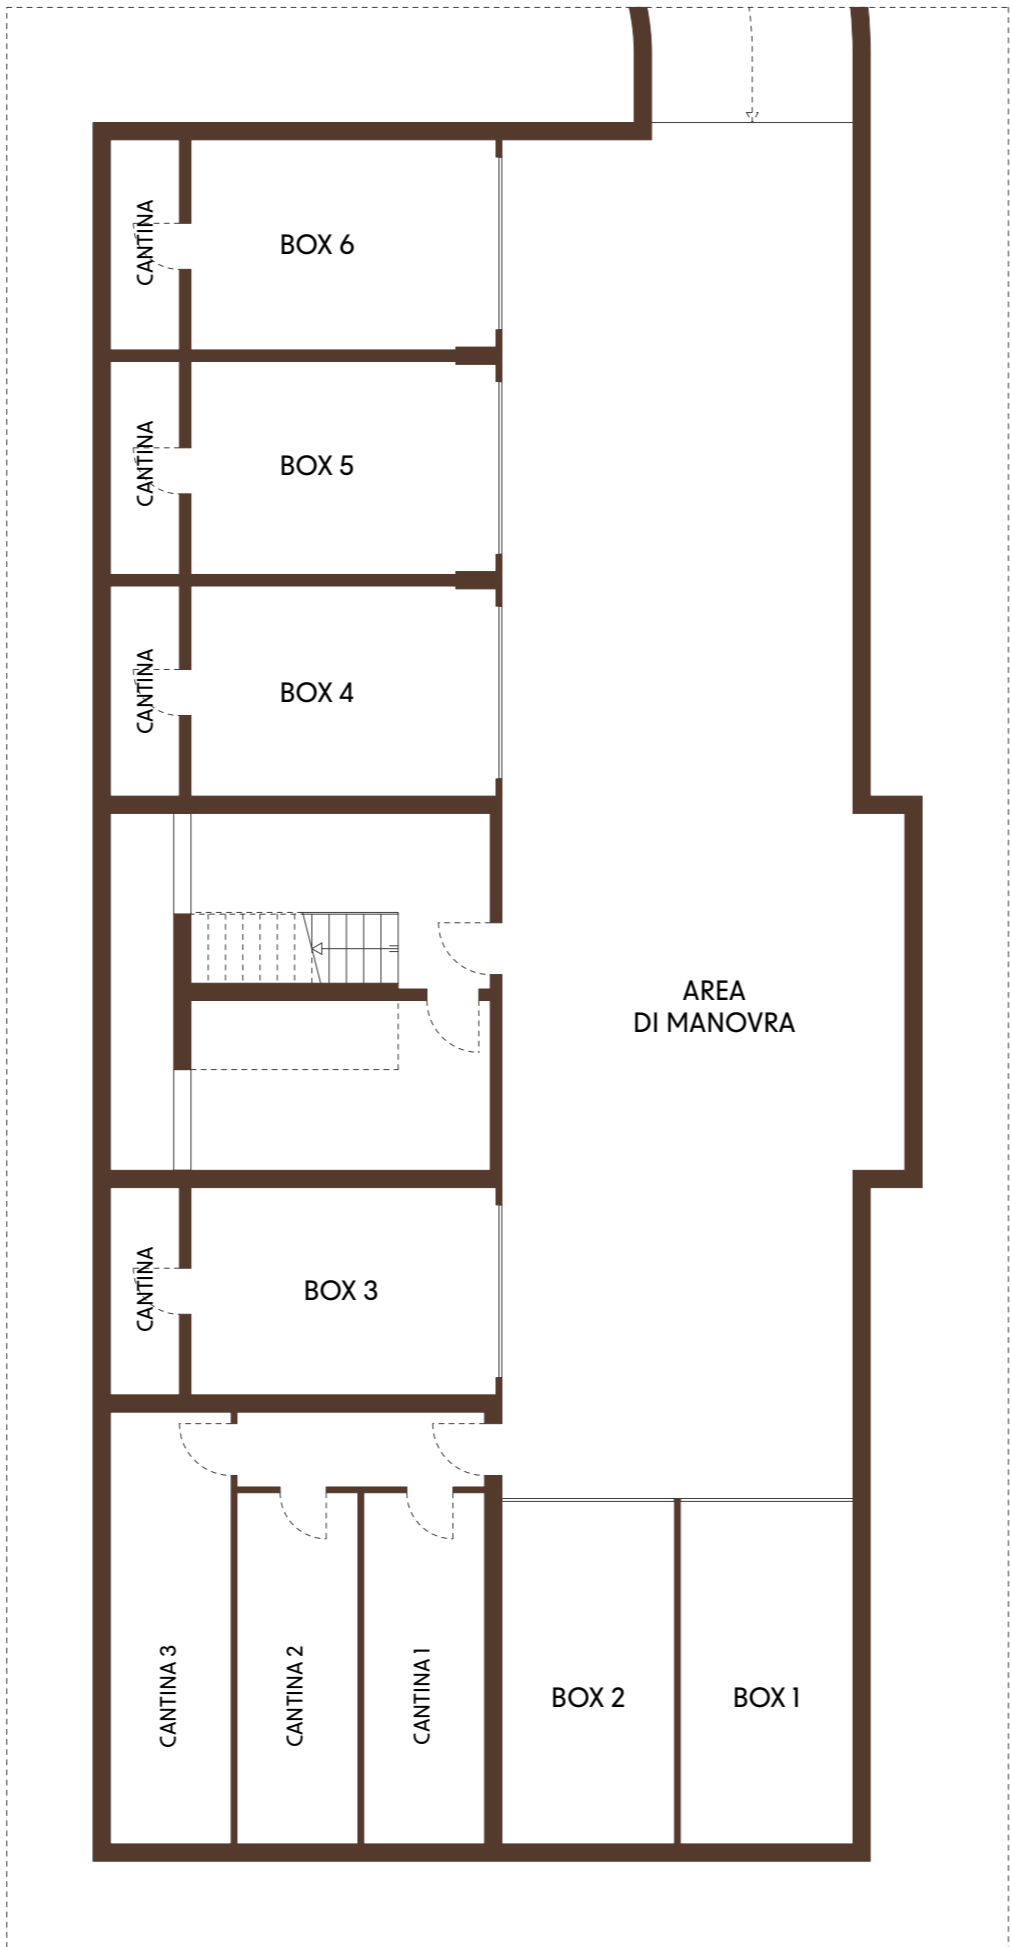

LA PRESENTE PLANIMETRIA È INDICATIVA E NON IMPEGNATIVA

Le misure sono soggette alle normali tolleranze di cantiere. Materiali e manufatti possono essere variati a insindacabile giudizio del progettista o del Direttore dei Lavori. Eventuali arredi o altri elementi sono riportati solo a titolo illustrativo e non fanno parte delle opere edificatorie da realizzare a carico dell'Impresa.



# FRIGERIO

BUILDING SAFETY REAL ESTATE



Tutta la documentazione grafica e testuale è puramente illustrativa e non costituisce vincolo contrattuale.

ERBA - COMO

[radis-living.com](http://radis-living.com)